

GEMEINDE

REGIERUNGSBEZIRK HANNOVER

TODENMANN

KREIS GRAFSCHAFT SCHAUMBURG


MAßSTAB 1:1000

FLUR 1

BEBAUUNGSPLAN NR. 2

„KNICK“

Gültiger Plan 26.10.64

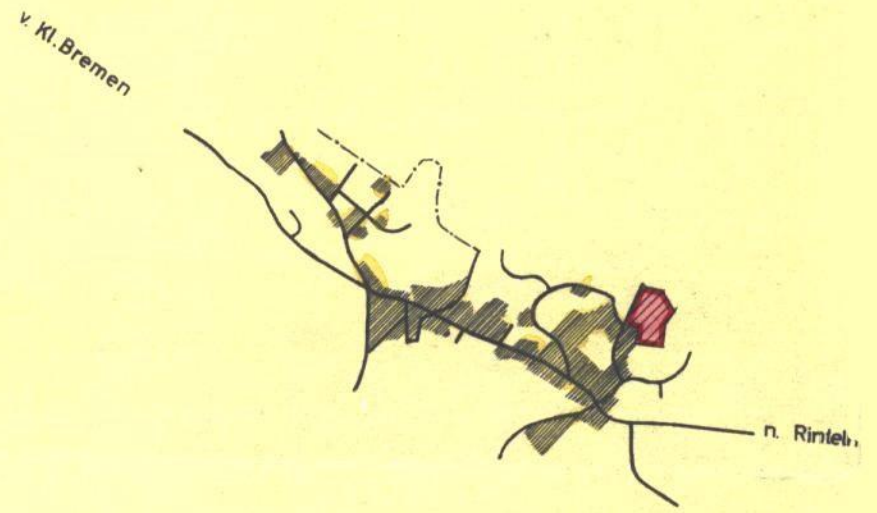

SITUATION 1:25 000



Gemarkung Rinteln
Flur 28



ZEICHENERKLÄRUNG

- vorhanden**
 - Gebäude
 - Straßenfläche
 - Grundstücksgrenzen
 - Flurgrenze
- geplant, d.h. durch den Bebauungsplan verbindlich festgesetzt**
 - Grenze des Geltungsbereiches
 - Straßenbegrenzungslinie
 - Baulinie
 - Baugrenze
 - bebaubare Fläche
 - nicht überbaubare Fläche
 - Straßenfläche
 - Parkplatz
 - WR 1** reines Wohngebiet 1-geschossig
 - WR 2** reines Wohngebiet 2-geschossig
 - 0.4** Grundflächenzahl
- unverbindliche Anregungen**
 - vorgeschlagene Grundstücksgrenzen
 - vorgeschl. Stellung der Baukörper
 - vorgeschlagene Bepflanzung
- nach anderen gesetzlichen Vorschriften getroffene Festsetzungen**
 - TR** traufenständige Bebauung
 - GB** giebelständige Bebauung

Vervielfältigung verboten

Die Richtigkeit der Planungsunterlage in vermessungstechnischer Hinsicht wird bescheinigt.
KATASTERAMT
RINTELN, DEN 2. April 1963

HAT AUSGELEGEN
GEM. § 2 (6) DES BUNDESBAUGESETZES
VOM 23.6.1960
IN DER ZEIT VOM 1. April 1962
BIS 31. April 1962
TODENMANN, DEN 1963

GENEHMIGT *Mit Anlagen*
GEM. § 11 DES BUNDESBAUGESETZES
VOM 23.6.1960
HANNOVER, AM 20. Januar 1964
DER REGIERUNGSPRÄSIDENT
H VI NR. 164/165
IM AUFTRAGE

Stienemann
Reg. Verm. Rat

[Signature]
Bürgermeister
Gemeindedirektor

Heinrich
Oberregierungsbaurath

BEARBEITET
RINTELN, DEN 9. MAI 1962
20. AUGUST 1964

BESCHLOSSEN
GEM. § 10 DES BUNDESBAUGESETZES
VOM 23.6.1960
VOM RAT DER GEMEINDE
IN DER SITZUNG AM 26. Aug. 1964
TODENMANN, DEN 27. Aug. 1964

BEKANNTMACHT
GEM. § 12 DES BUNDESBAUGESETZES
VOM 23.6.1960
AM 20.2. 1965
TODENMANN, DEN 14.5. 1965

ARCHITEKT BDA HANS BUNDTZEN
ORTSPLANER
RINTELN/WESER

[Signature]
Bürgermeister
Gemeindedirektor

[Signature]
Bürgermeister
Gemeindedirektor