
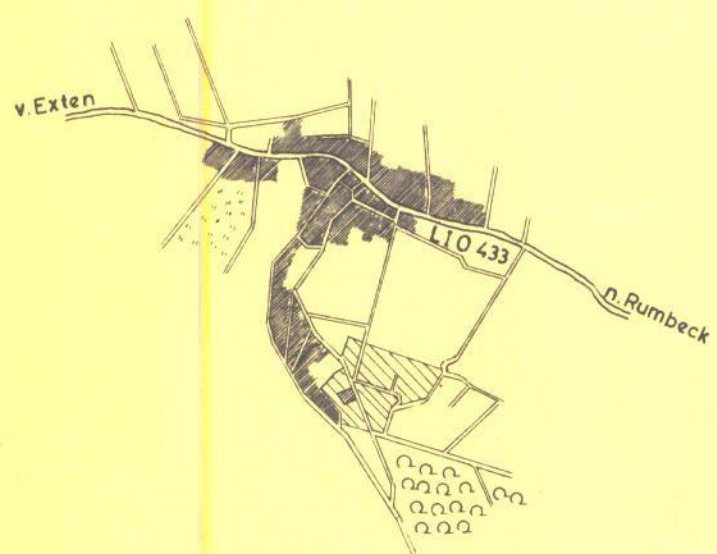


MAßSTAB 1 : 1000

BEBAUUNGSPLAN NR.2

„Auf der Hühnenburg“

*Änderliche Baubedingn. in Bau-
gründen umgewandelt.*

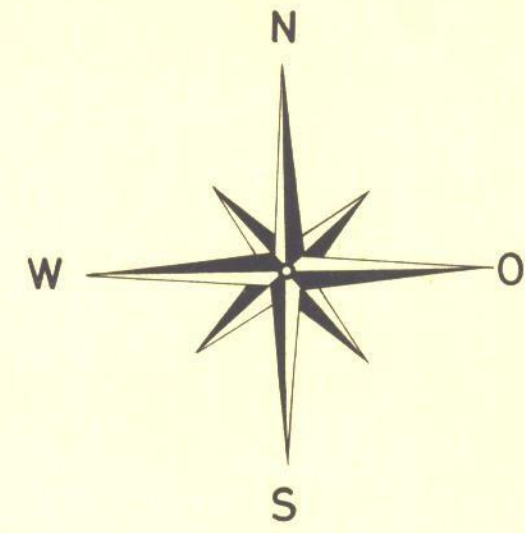

SITUATION
IM MAßSTAB 1 : 25 000

AUFGESTELLT Für die Ausarbeitung.
RINTELN, AM 19. JUNI 1962

Hans Bundtzen
HANS BUNDTZEN
ARCHITEKT BDA
326 RINTELN
WILHELM BUSCH WEG 21

Die Richtigkeit der Planungsunterlage
in vermessungstechnischer Hinsicht
wird bescheinigt.

KATASTERAMT
RINTELN, DEN 2. April 1963

Wiedemann
Reg. Verm. Rat

HAT AUSGELEGEN
GEM § 2 (6) DES BUNDESBAUGESETZES
VOM 23. 6. 1960
IN DER ZEIT VOM 15. August 1963
BIS 16. September 1963
HOHENRODE, DEN 19. November 1963

Piegel
gez. Dörjes
Bürgermeister

BESCHLOSSEN
GEM § 10 DES BUNDESBAUGESETZES
VOM 23. 6. 1960
VOM RAT DER GEMEINDE
IN DER SITZUNG AM 9. Novemb. 1963
HOHENRODE, DEN 19. Novemb. 1963

Piegel gez. Bradt
Bürgermeister

gez. Dörjes
Ratsherr

Piegel gez. Salfeld
Reg.- u. Baurat

GENEHMIGT (mit Auflagen)
GEM § 11 DES BUNDESBAUGESETZES
VOM 23. 6. 1960
HANNOVER, AM 20. 10. 1964
DER REGIERUNGSPRÄSIDENT
H VI NR. 359 /64
IM AUFTRAGE

BEKANNTMACHT
GEM § 12 DES BUNDESBAUGESETZES
VOM 23. 6. 1960
AM 29. 1. 1965
HOHENRODE, DEN 29. Jan. 1965

gez. Dörjes
Bürgermeister

ZEICHENERKLÄRUNG

- Grenze des Bebauungsplanes
 - Straßenbegrenzungslinie
 - Bautlinie (aufgehoben)
 - Baugrenze
 - vorh. Eigentumsgrenze (nach anderen gesetzlichen Vorschriften getroff. Festsetzung)
 - gepl. Eigentumsgrenze (unverbindl. Darstellung)
 - vorh. Straßenfläche
 - gepl. Straßenfläche
 - vorh. Gebäude
 - gepl. Gebäude
 - bebaubare Fläche
 - Fläche privater Nutzung
 - Graben
 - zu pflanzende Bäume
 - TR traufenständige Bebauung
 - GB giebelständige Bebauung
 - SW Sonderbaufläche für Wochenendhäuser
- Grundfläche der Einzelhäuser max. 60 qm.

Vervielfältigung und Abzeichnung
ohne Erlaubnis des Verfassers verboten