

GEMEINDE HESSENDORF

REGIERUNGSBEZIRK HANNOVER

LANDKREIS GRAFSCHAFT SCHAUMBURG

MAßSTAB 1 : 1 000

FLUR 4

BEBAUUNGSPLAN NR. 1

„Auf dem langen Lande“



ZEICHENERKLÄRUNG

- geplant, d. h. durch den Bebauungsplan verbindlich festgesetzt
- Grenze des Geltungsbereiches
- Straßenbegrenzungslinie
- Baulinie
- Baugrenze
- bebaubare Fläche
- nicht überbaubare Fläche
- Fläche öffentlicher Nutzung
- Verkehrsfläche
- WS Kleinsiedlungsgebiet
- WA allgem. Wohngebiet
- II Zahl der Vollgeschosse (Höchstgrenze)
- 02/04 Grundflächenzahl
- 03/07 Geschäftflächenzahl
- P Parkfläche
- von Bebauung freizuhaltende Fläche
- Abgrenzung unterschiedlicher Nutzung
- Sichtdreieck
- Umspannstelle

Gemarkung Möllenbeck
Flur 9

Gemarkung Möllenbeck
Flur 15

Flur 5

Die Richtigkeit der Planungsunterlage
in vermessungstechnischer Hinsicht
wird bescheinigt

KATASTERAMT
Rinteln, am 4. Sept. 1967



HAT AUSGELEGEN

GEM § 2(6) DES BUNDESBAUGESETZES
VOM 23.6.1960
IN DER ZEIT VOM 20. JUNI 1967
BIS 21. JULI 1967
HESSENDORF, AM 22. JULI 1967

Gemeindedirektor

GENEHMIGT

GEM § 11 DES BUNDESBAUGESETZES
VOM 23.6.1960
HANNOVER, AM 12.5. 1967
DER REGIERUNGSPRÄSIDENT
H. VI. NR. 214-1108/67 JB
IM AUFTRAGE:



Baubeaufessor

BEARBEITET

RINTELN, AM 26. SEPTEMBER 1966

ARCHITEKT BDA HANS BUNDTZEN
ORTSPLANER
RINTELN/WESER



BESCHLOSSEN

GEM § 10 DES BUNDESBAUGESETZES
VOM 23.6.1960
VOM RAT DER GEMEINDE
IN DER SITZUNG AM 4. 10. 1967
HESSENDORF, AM 5. 10. 1967

Gemeindedirektor

BEKANNTGEMACHT


GEM § 12 DES BUNDESBAUGESETZES
VOM 23.6.1960

HESSENDORF, AM 12.3.1968

Hd. R. D. H. Nr. 1975/Vr. 5 5321

Gemeindedirektor

Vervielfältigung verboten

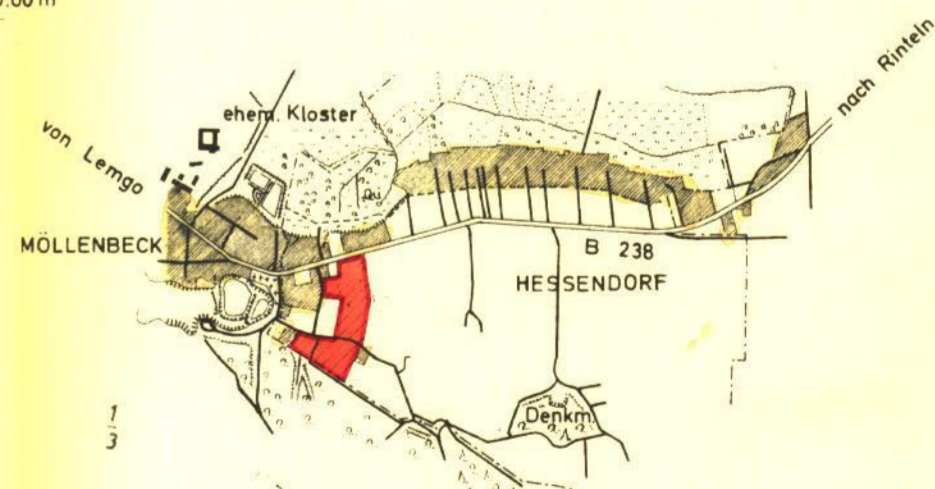

SITUATION
IM MAßSTAB 1 : 25 000