

GEMEINDE WESTENDORF

REGIERUNGSBEZIRK HANNOVER


KREIS GRAFSCHAFT SCHAUMBURG

MAßSTAB 1:1000

FLUR 1+5

BEBAUUNGSPLAN NR.1 „Auf der Schwedenschanze“

Genehmigter Plan! 2.3.65

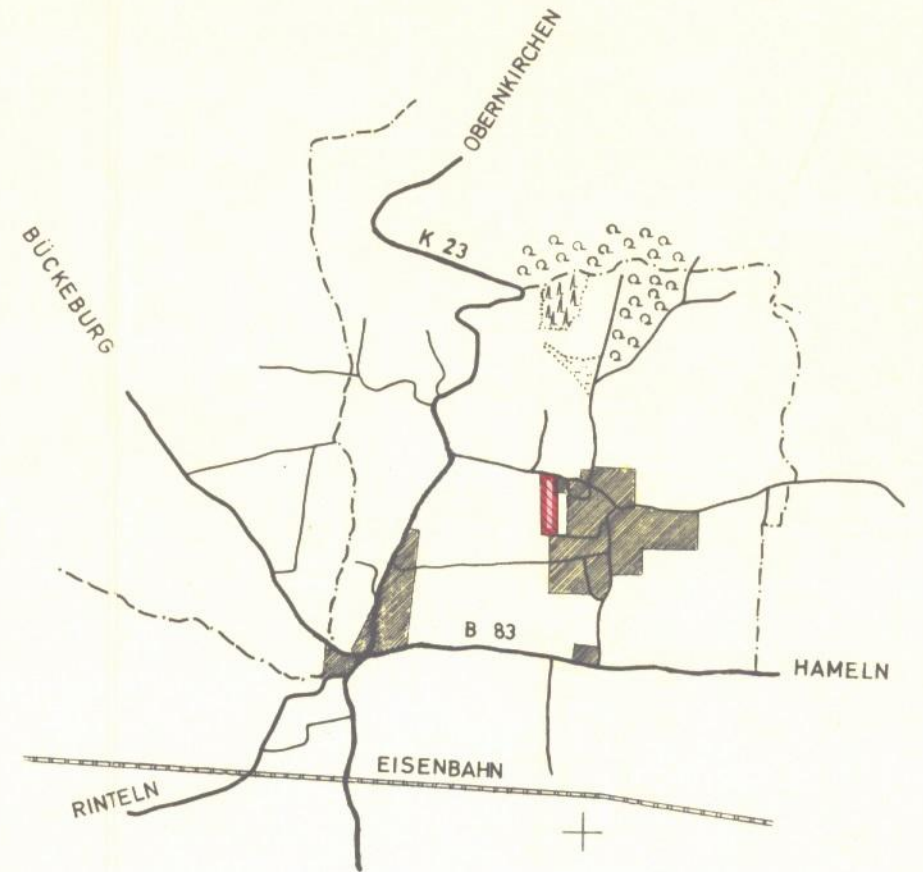


SITUATION
IM MAßSTAB 1:25000

Z E I C H E N E R K L Ä R U N G

- | | |
|---|--|
| vorhanden | unverbindliche Anregungen |
| --- Flurgrenze | --- vorgeschl. Grundstücksgrenzen |
| ▨ Straßenfläche | --- entf. Grundstücksgrenzen |
| ▭ Gebäude | --- vorgeschl. Stellung der Baukörper |
| --- Grundstücksgrenzen | --- vorgeschl. Garagen |
| --- ELT-Leitung 30 KV | ○ vorgeschl. Bepflanzung |
| geplant, d.h. durch den Bebauungsplan verbindlich festgesetzt: | nach anderen Gesetzlichen Vorschriften getroffene Festsetzungen |
| --- Grenze des Geltungsbereiches | TR traufenständige Bebauung |
| --- Straßenbegrenzungslinie | GB giebelständige Bebauung |
| --- Baulinie | --- Schutzstreifen für 30 KV Leitung |
| --- Baugrenze | |
| ▭ bebaubare Fläche | |
| ▭ nicht überbaubare Fläche | |
| ▭ Straßenfläche | |
| WA 2 allgem Wohngebiet 2-gesch. | |
| 0.4 Grundflächenzahl | |
| WS 2 Kleinsiedlungsgebiet 2-gesch. | |
| 0.2 Grundflächenzahl | |

Vervielfältigung verboten

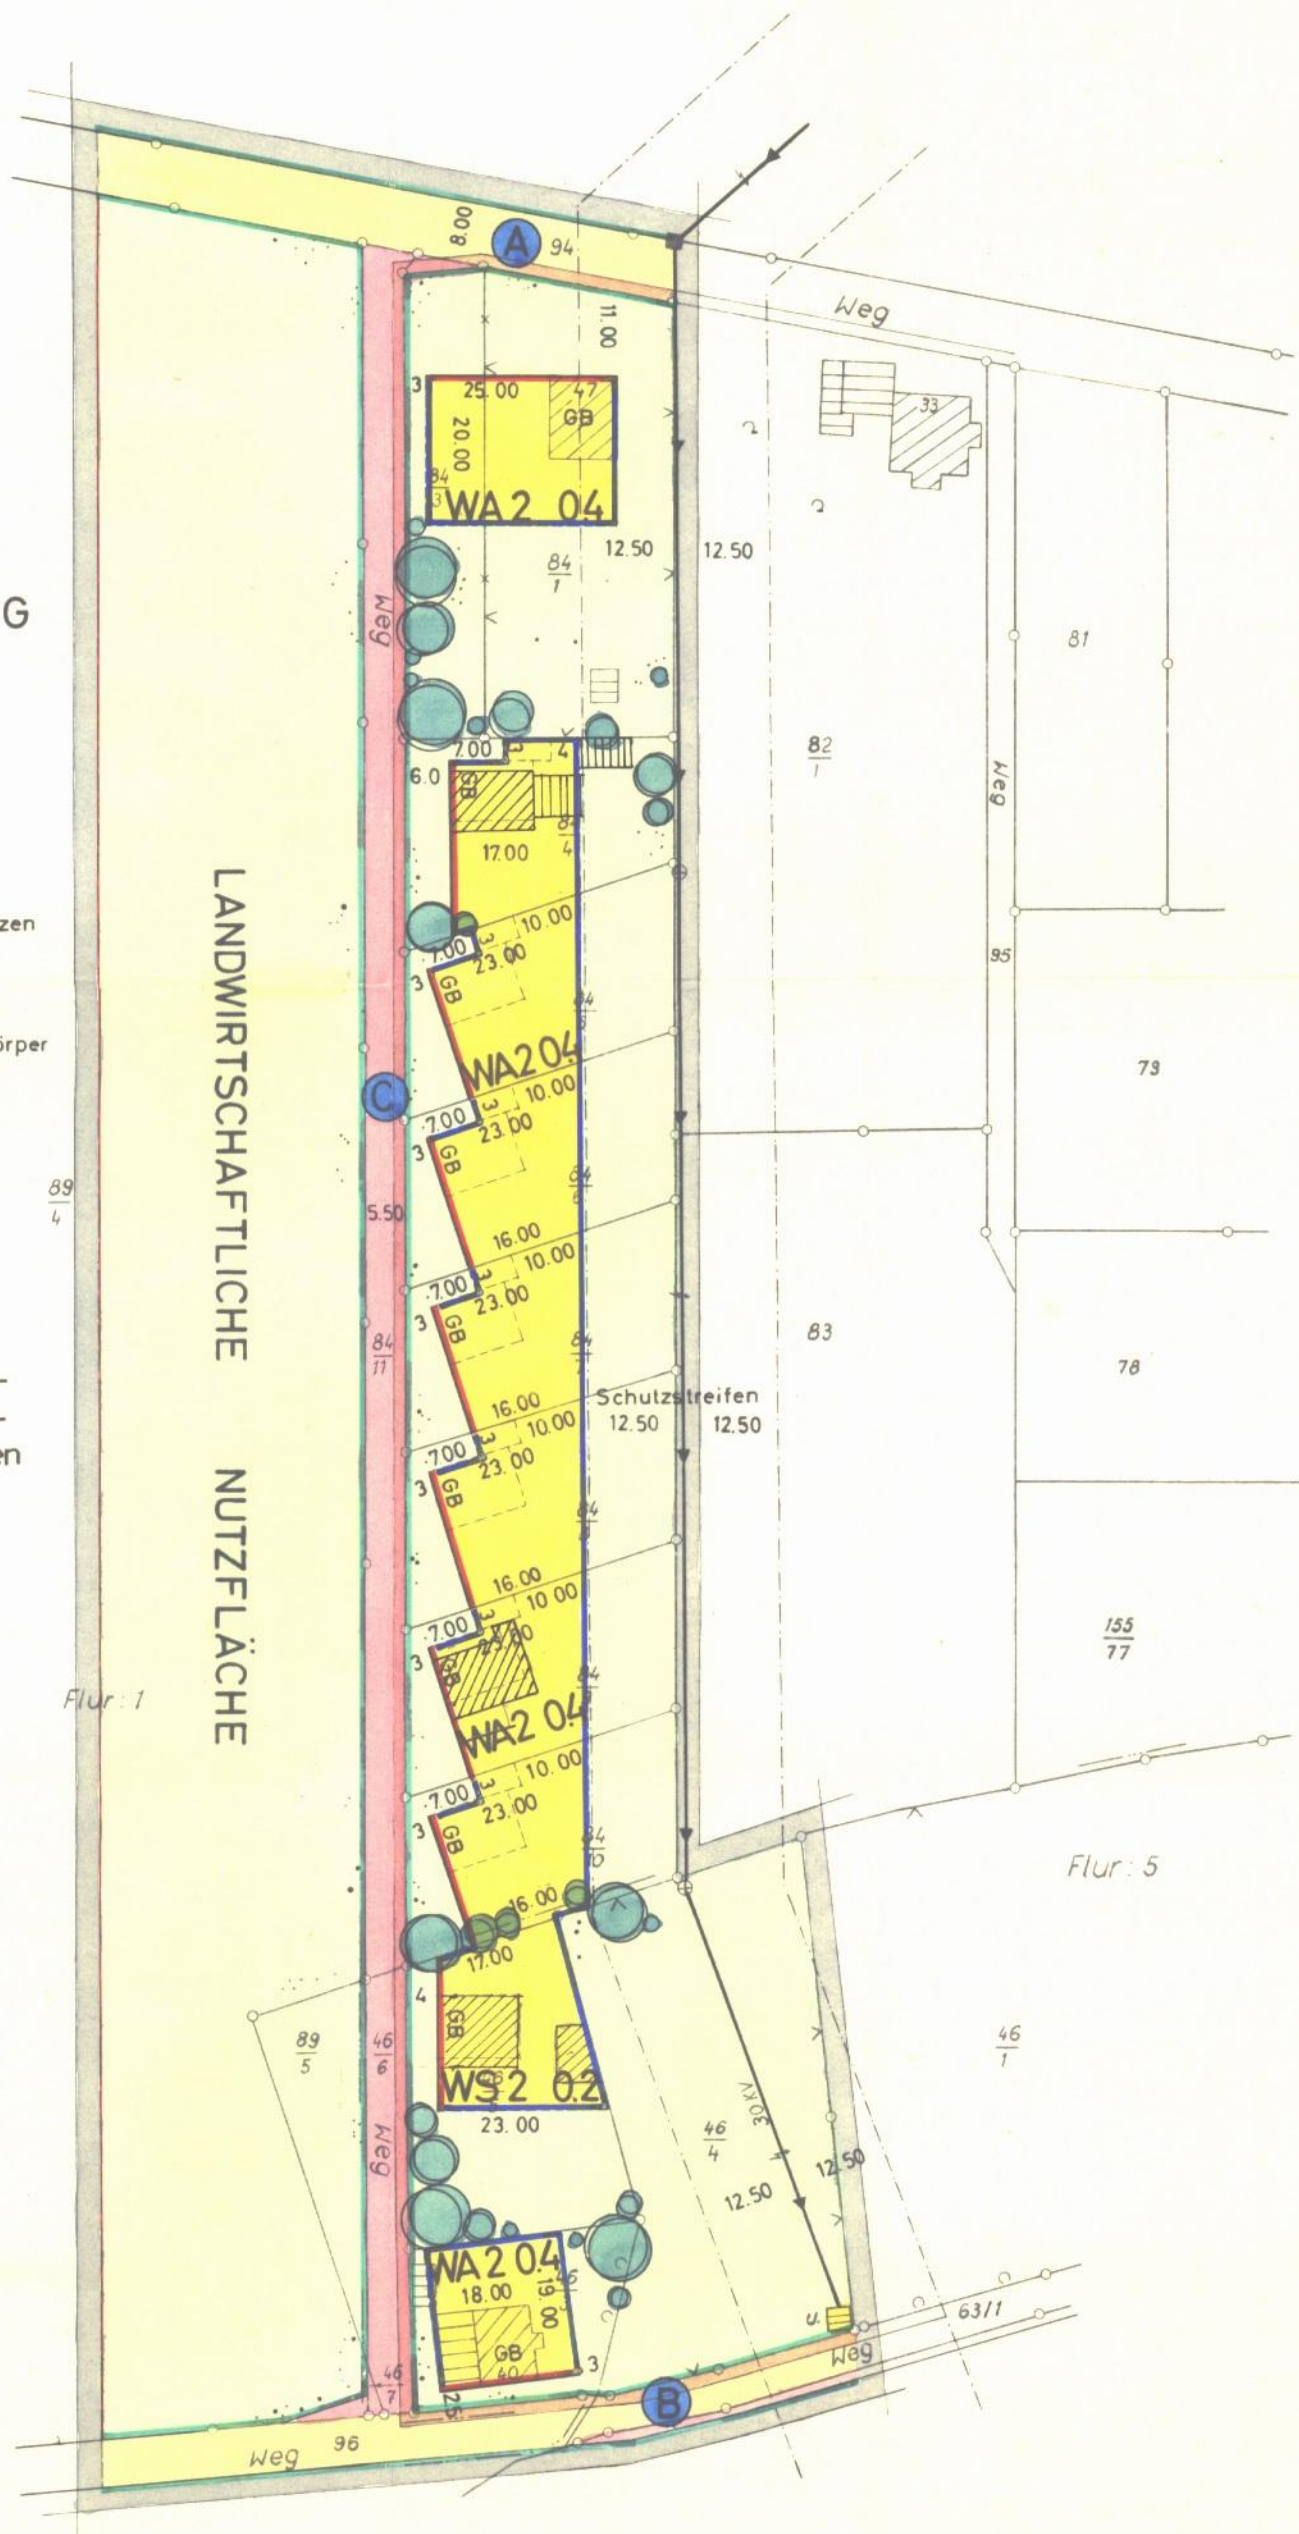

DIE RICHTIGKEIT DER PLANUNGSUNTERLAGE IN VERMESSUNGSTECHNISCHER HINSICHT WIRD BESCHEINIGT.
KATASTERAMT
RINTELN, DEN 6. JAN. 1964

HAT AUSGELEGEN
GEM. § 2(6) DES BUNDESBAUGESETZES
VOM 23.6.1960
IN DER ZEIT VOM 15. MAI 1963
BIS 15. JUNI 1963
WESTENDORF, DEN 15. 2. 1964

BESCHLOSSEN
GEM. § 10 DES BUNDESBAUGESETZES
VOM 23.6.1960
VOM RAT DER GEMEINDE
IN DER SITZUNG AM 14. 2. 1964
WESTENDORF, DEN 15. 2. 1964

GENEHMIGT
GEM. § 11 DES BUNDESBAUGESETZES
VOM 23.6.1960
HANNOVER, AM 2. März 1965
DER REGIERUNGSPRÄSIDENT
H VI NR. 415 / 64
IM AUFTRAGE

BEKANNTGEMACHT
GEM. § 12 DES BUNDESBAUGESETZES
VOM 23.6.1960
AM 20.4. 1965
WESTENDORF, DEN 20.4. 1965

REG. VERM. RAT

GEMEINDEWESTENDORF
GEMEINDELEITUNG



RATSHERR

REG. - BAURAT

GEMEINDELEITUNG