

# GEMEINDE EXTEN

REGIERUNGSBEZIRK HANNOVER



KREIS GRAFSCHAFT SCHAUMBURG

MAßSTAB 1 : 1 000

FLUR 2+6

BEBAUUNGSPLAN NR. 5

„Regete“

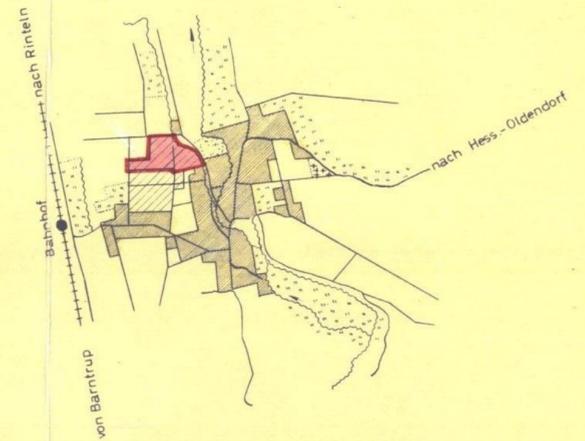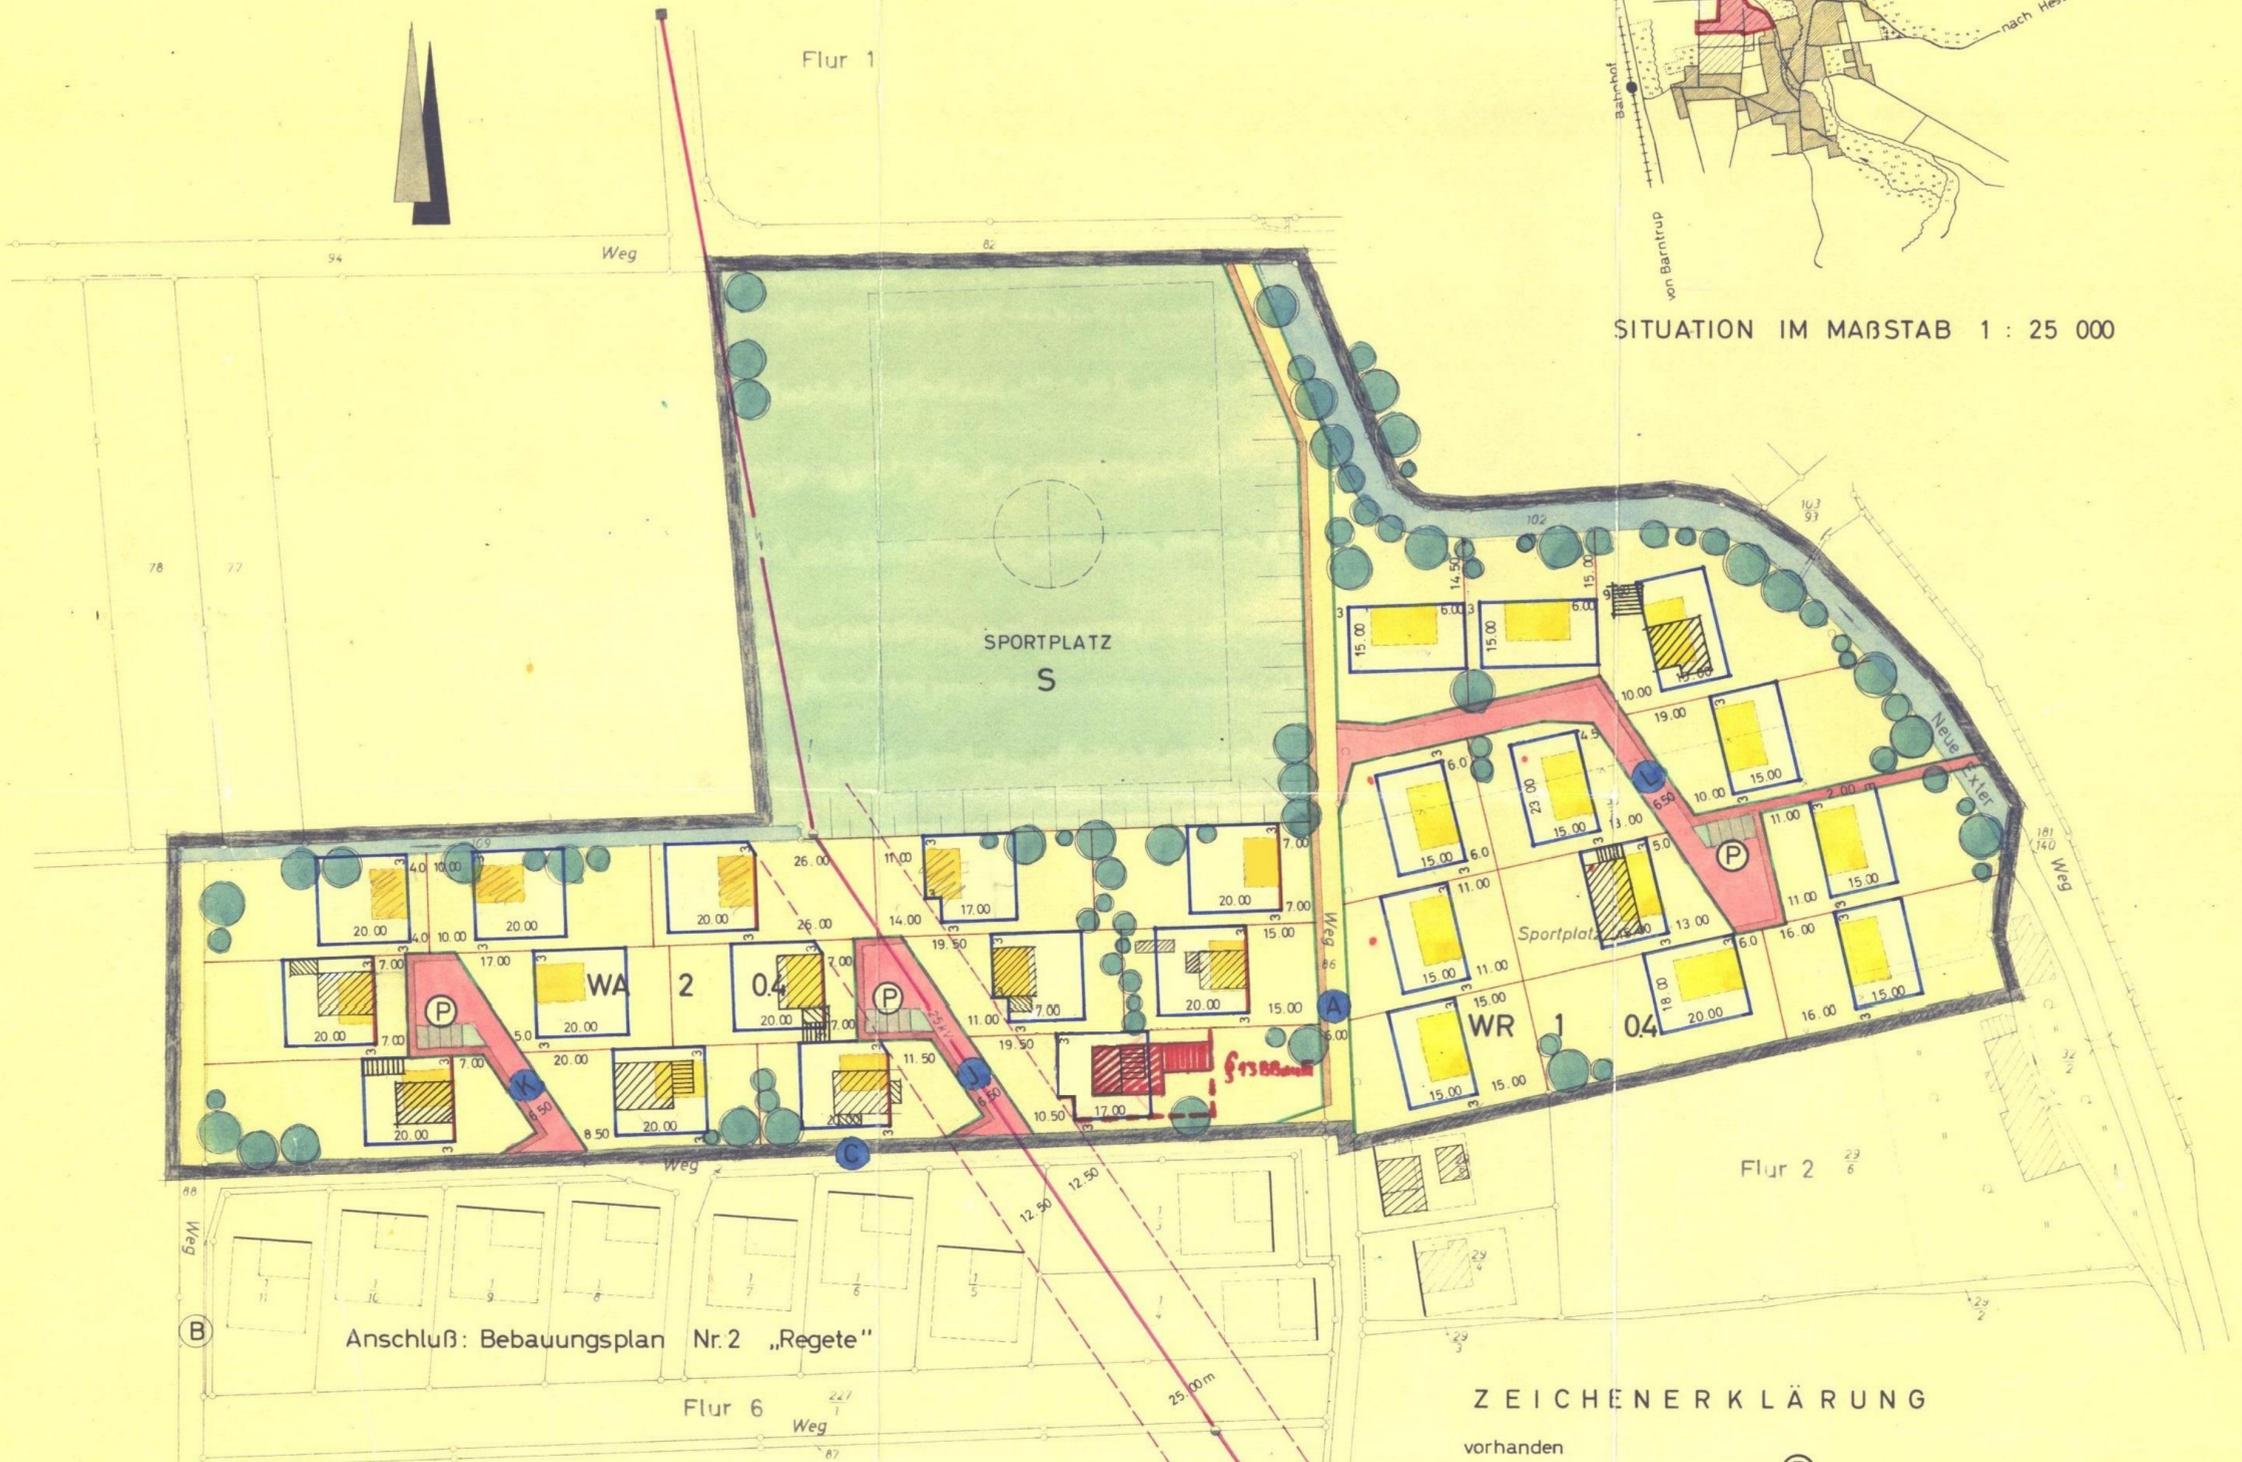

SITUATION IM MAßSTAB 1 : 25 000

## ZEICHENERKLÄRUNG

- |  |                              |                                  |                                   |
|--|------------------------------|----------------------------------|-----------------------------------|
|  | vorhanden                    |                                  | Parkplatz                         |
|  | Straßenfläche                |                                  | allgem. Wohngebiet max. 2-gesch.  |
|  | Grundstücksgrenzen           |                                  | reines Wohngebiet max. 1-gesch.   |
|  | Gebäude                      |                                  | Grundflächenzahl                  |
|  | Elt.-Leitung 25 KV           |                                  | Schutzstreifen                    |
|  | Flurgrenze                   |                                  | Sondergebiet Sportplatz           |
| <b>geplant, d.h. durch den Bebauungsplan verbindlich festgesetzt</b> |                              | <b>unverbindliche Anregungen</b> |                                   |
|  | Grenze des Geltungsbereiches |                                  | vorgeschl. Grundstücksgrenzen     |
|  | Straßenbegrenzungslinie      |                                  | entf. Grundstücksgrenzen          |
|  | Baulinie                     |                                  | vorgeschl. Stellung der Baukörper |
|  | Baugrenze                    |                                  | vorgeschl. Bepflanzung            |
|  | bebaubare Fläche             |                                  |                                   |
|  | nicht überbaubare Fläche     |                                  |                                   |
|  | Straßenfläche                |                                  |                                   |

Vervielfältigung verboten

Die Richtigkeit der Planungsunterlage in vermessungstechnischer Hinsicht wird bescheinigt

KATASTERAMT  
Rinteln, am 23. März 1965

*Wiesmann*  
Verm.-Oberrat

BEARBEITET

RINTELN, AM 28. SEPTEMBER 1964

ARCHITEKT BDA HANS BUNDTZEN  
ORTSPLANER  
RINTELN/WESER

*Bundtzen*  
BUNDESDEUTSCHER ARCHITECTENVERBAND

HAT AUSGELEGEN

GEM. § 2 (6) DES BUNDESBAUGESETZES  
VOM 23. 6. 1960  
IN DER ZEIT VOM 26. November 1964  
BIS 26. Dezember 1964  
AM 8. März 1965

*Heierking*  
Gemeindedirektor

BESCHLOSSEN

GEM. § 10 DES BUNDESBAUGESETZES  
VOM 23. 6. 1960  
VOM RAT DER GEMEINDE  
IN DER SITZUNG AM 17. Juni 1965  
EXTEN, AM 8. März 1965

*Heierking* *Müller*  
Gemeindedirektor Ratsherr

GENEHMIGT

GEM. § 11 DES BUNDESBAUGESETZES  
VOM 23. 6. 1960

HANNOVER, AM 17.3.1965  
H VI NR. 962  
IM AUFTRAGE

gez. i.A. Salfeld  
O-Reg.-Baurat

BEKANNTGEMACHT

GEM. § 12 DES BUNDESBAUGESETZES  
VOM 23. 6. 1960

EXTEN, AM 18.4. 1965

gez. Heierking  
Gemeindedirektor