


Maßstab 1:500

Bleibt unverändert erhalten als Intensivgrünland bzw. Grasweg als Zuwegung zur östl. befindlichen Streuobstwiese.

199
1

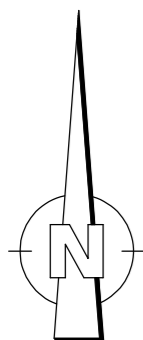

Deichbreite

1
4

123
2

133
3

107
1

Auf dem Pferdekampe

103
2

92
9

104

105
1

106
1

Quelle : Auszug aus den Geobasisdaten der Niedersächsischen Vermessungs- und Katasterverwaltung © 2022 LGLN


**Artenarmes Extensivgrünland als 2-schürige Wiese*:
Flurstück 104 (teilweise)**



Flächengröße: ca. 2.090 m²

- Einsaat mit Regio-Saatgut (z.B. Typ Feuchtwiese, 3-5 g/ m² der Region U 6 "Oberes Weser- und Leinebergland mit Harz")
- Aussaat im Frühjahr, Fläche vor Aussaat 2x fräsen. Zeitlicher Abstand der Fräsvorgänge ca. 3 Wochen, Aussaatmenge 4 g/ m², 40 kg/ ha

Strauchhecken: Flurstück 104 (teilweise)

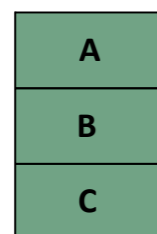

Flächengrößen A, B und C: je ca. 50 m²

Strauchhecke mit überwiegend dornigen Arten

- Qualität: Str., 2 xv, 100 - 150 cm
- Platzbedarf je Strauch 5 m²
- Sträucher je Fläche: 4 Stk. *Crataegus monogyna* (eingriffl. Weißdorn)
3 Stk. *Prunus spinosa* (Schlehe)
3 Stk. *Rosa canina* (Hundsrose)
- Die Pflanzflächen sind durchmischt und in Gruppen von min. 3 Sträuchern einer Sorte/ Art zu bepflanzen.

*Alternativ zur Entwicklung eines Extensivgrünlandes - E1 kann, in Anlehnung an die vorhandene Streuobstwiese, diese durch Anpflanzung von hochstämmigen und robusten Sorten erweitert werden.


P:\Projekte\öffentlich\Rinteln_Stadt_00102024_24052_dep023_Pflege- und Entwicklungsplan B-Plan Nr. 8312 CAD\Maßnahmenplan



Stadt Rinteln

**Pflege- und Entwicklungsplanung
zum Bebauungsplan Nr. 83 "Kurt-Schumacher-Straße (West)"
einschl. Kompensationsflächenkonzept**

**Kompensationsflächenkonzept
Externe Ausgleichsfläche 6**

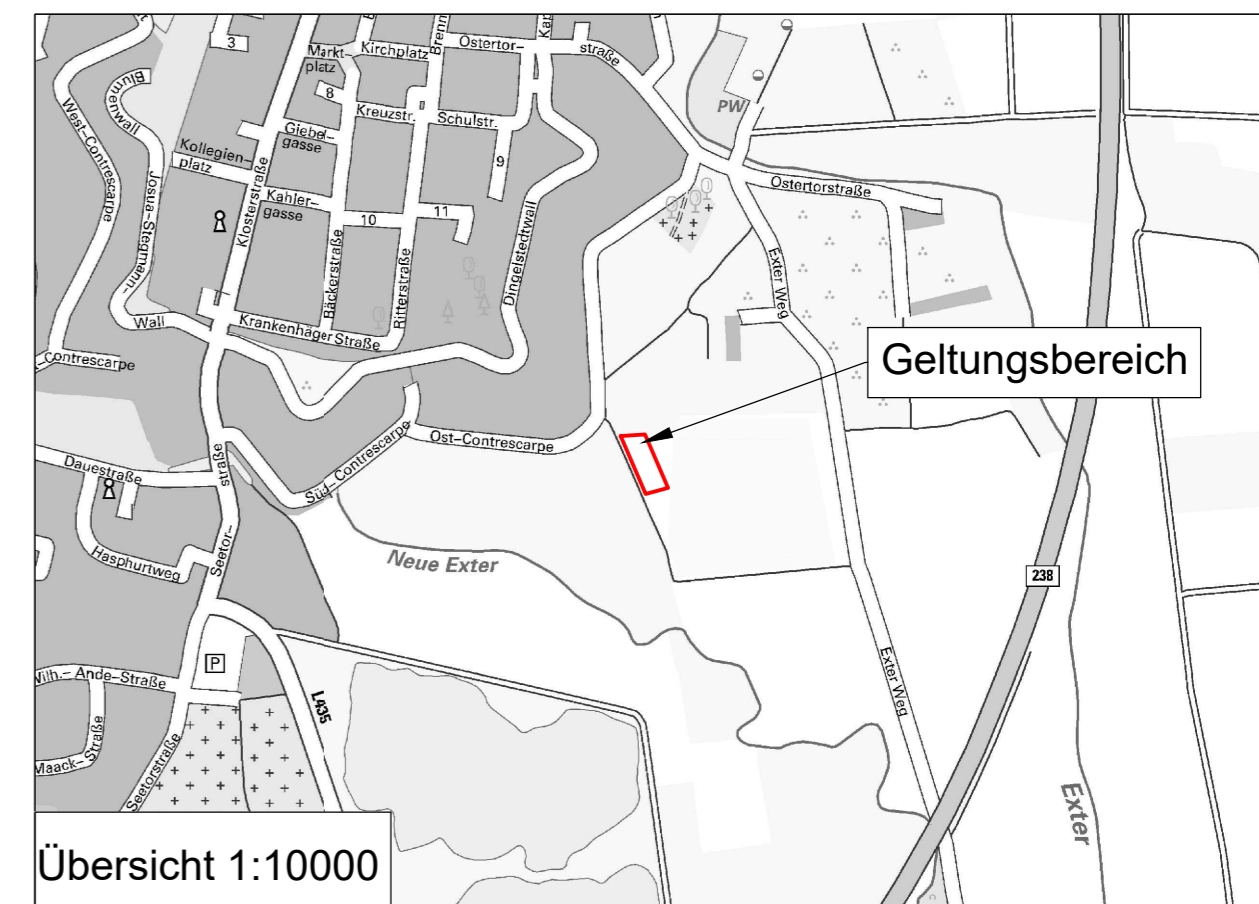

Quelle : Auszug aus den Geobasisdaten der Niedersächsischen Vermessungs- und Katasterverwaltung © 2022 LGLN

Auftraggeber: Stadt Rinteln	Bearbeitungsstand: 21.05.2024	Verfahrensstand: Entwurf
--------------------------------	----------------------------------	-----------------------------

KIRCHNER INGENIEURE
KIRCHNER Umwelt- und Städteplanung GmbH
D-31655 Stadthagen · Teichstraße 3
Tel: +49(0)5721-8095-0 · Fax: +49(0)5721-8095-95
Homepage: <http://www.kirchner-ingenieure.de>
e-Mail: info@kirchner-ingenieure.de