


Maßstab 1:500

Bleibt unverändert erhalten als Intensivgrünland bzw. Grasweg als Zuwegung zur östl. befindlichen Streuobstwiese.

199
1

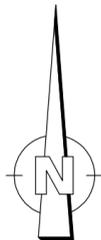

Deichbreite

1
4

123
2

133
3

107
1

Auf dem Pferdekampe

103
2

92
9

104


105
1

106
1

Quelle : Auszug aus den Geobasisdaten der Niedersächsischen Vermessungs- und Katasterverwaltung © 2022 LGLN

Bereich: Flurstück 104 (teilweise)

Entwicklungsziel - E1

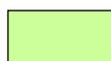 Artenarmes Extensivgrünland als 2-schürige Wiese*

Pflegemaßnahme(n) - P1

Ausgangszustand bei Pflegebeginn:
Einsatz mit Regio-Saatgut (z.B. Typ Feuchtwiese, 3-5-g /m² der Region U 6 „Oberes Weser- und Leinebergland mit Harz) gem. Kompensationsflächenkonzept.

- 
- 1. Jahr Schröpfschnitt 6 - 8 Wochen nach Aussaat. Je nach Bedarf Wiederholung des Schröpfschnitts (1 - 2 mal)
 - 2-schürige Mahd mit Abfuhr des Mähguts
 - Säume zu den angrenzenden Flächen belassen, Mahd der Säume nur alle 2 - 3 Jahre im September (Insektenschutz)
 - kein Einsatz von Pestiziden, Dünger und Pflanzenschutzmittel

Bereich: Flurstück 104 (teilweise)

Entwicklungsziel - E2

 Strauchhecke mit überwiegend dornigen Arten

Pflegemaßnahme(n) - P2

Ausgangszustand bei Pflegebeginn:
Naturnahe Neuanpflanzung einer Strauchhecke gem. Kompensationsflächenkonzept

- 
- Regelmäßige Rückschnitte (abschnittsweise) zur Verjüngung des Gehölzes
 - schlecht ausschlagfähige Gehölze und / oder einzelne besondere, absterbende oder abgestorbene Bäume vom Schnitt verschonen
 - Alle 5 - 10 Jahre sind die Gehölze auf den Stock zu setzen
 - kein Rückschnitt vom 01. März bis 30. September


*Alternativ zur Entwicklung eines Extensivgrünlandes - E1 kann, in Anlehnung an die vorhandene Streuobstwiese, diese durch Anpflanzung von hochstämmigen und robusten Sorten erweitert werden.

Stadt Rinteln



Pflege- und Entwicklungsplanung zum Bebauungsplan Nr. 83 "Kurt-Schumacher-Straße (West)" einschl. Kompensationsflächenkonzept

Pflege- und Entwicklungsplan Externe Ausgleichsfläche 6

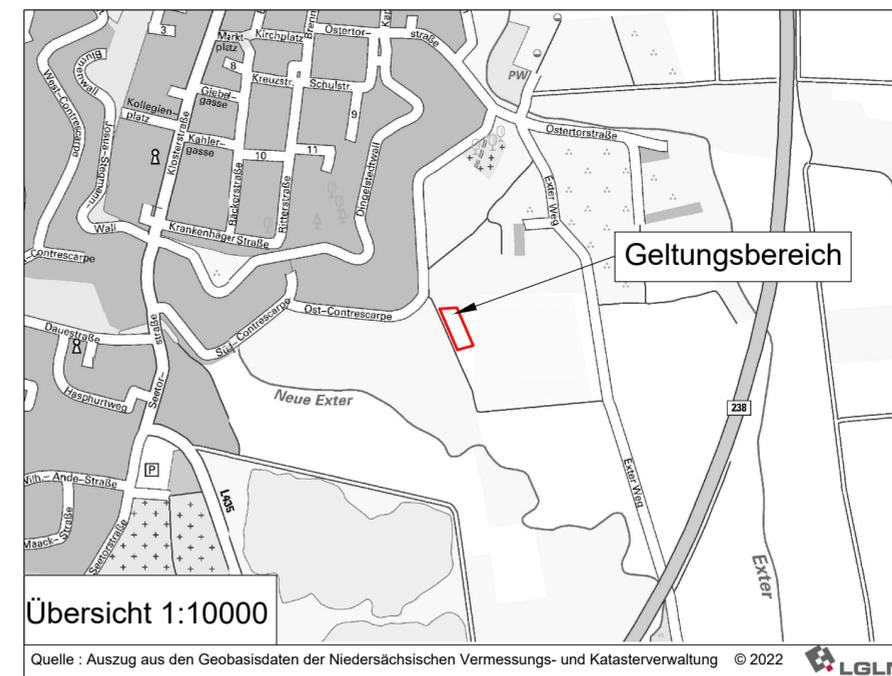

Auftraggeber: Stadt Rinteln	Bearbeitungsstand: 21.05.2024	Verfahrensstand: Entwurf
--------------------------------	----------------------------------	-----------------------------

KIRCHNER INGENIEURE
 KIRCHNER Umwelt- und Städteplanung GmbH
 D-31655 Stadthagen · Teichstraße 3
 Tel: +49(0)5721-8095-0 · Fax: +49(0)5721-8095-95
 Homepage: <http://www.kirchner-ingenieure.de>
 e-Mail: info@kirchner-ingenieure.de