



Maßstab 1:750

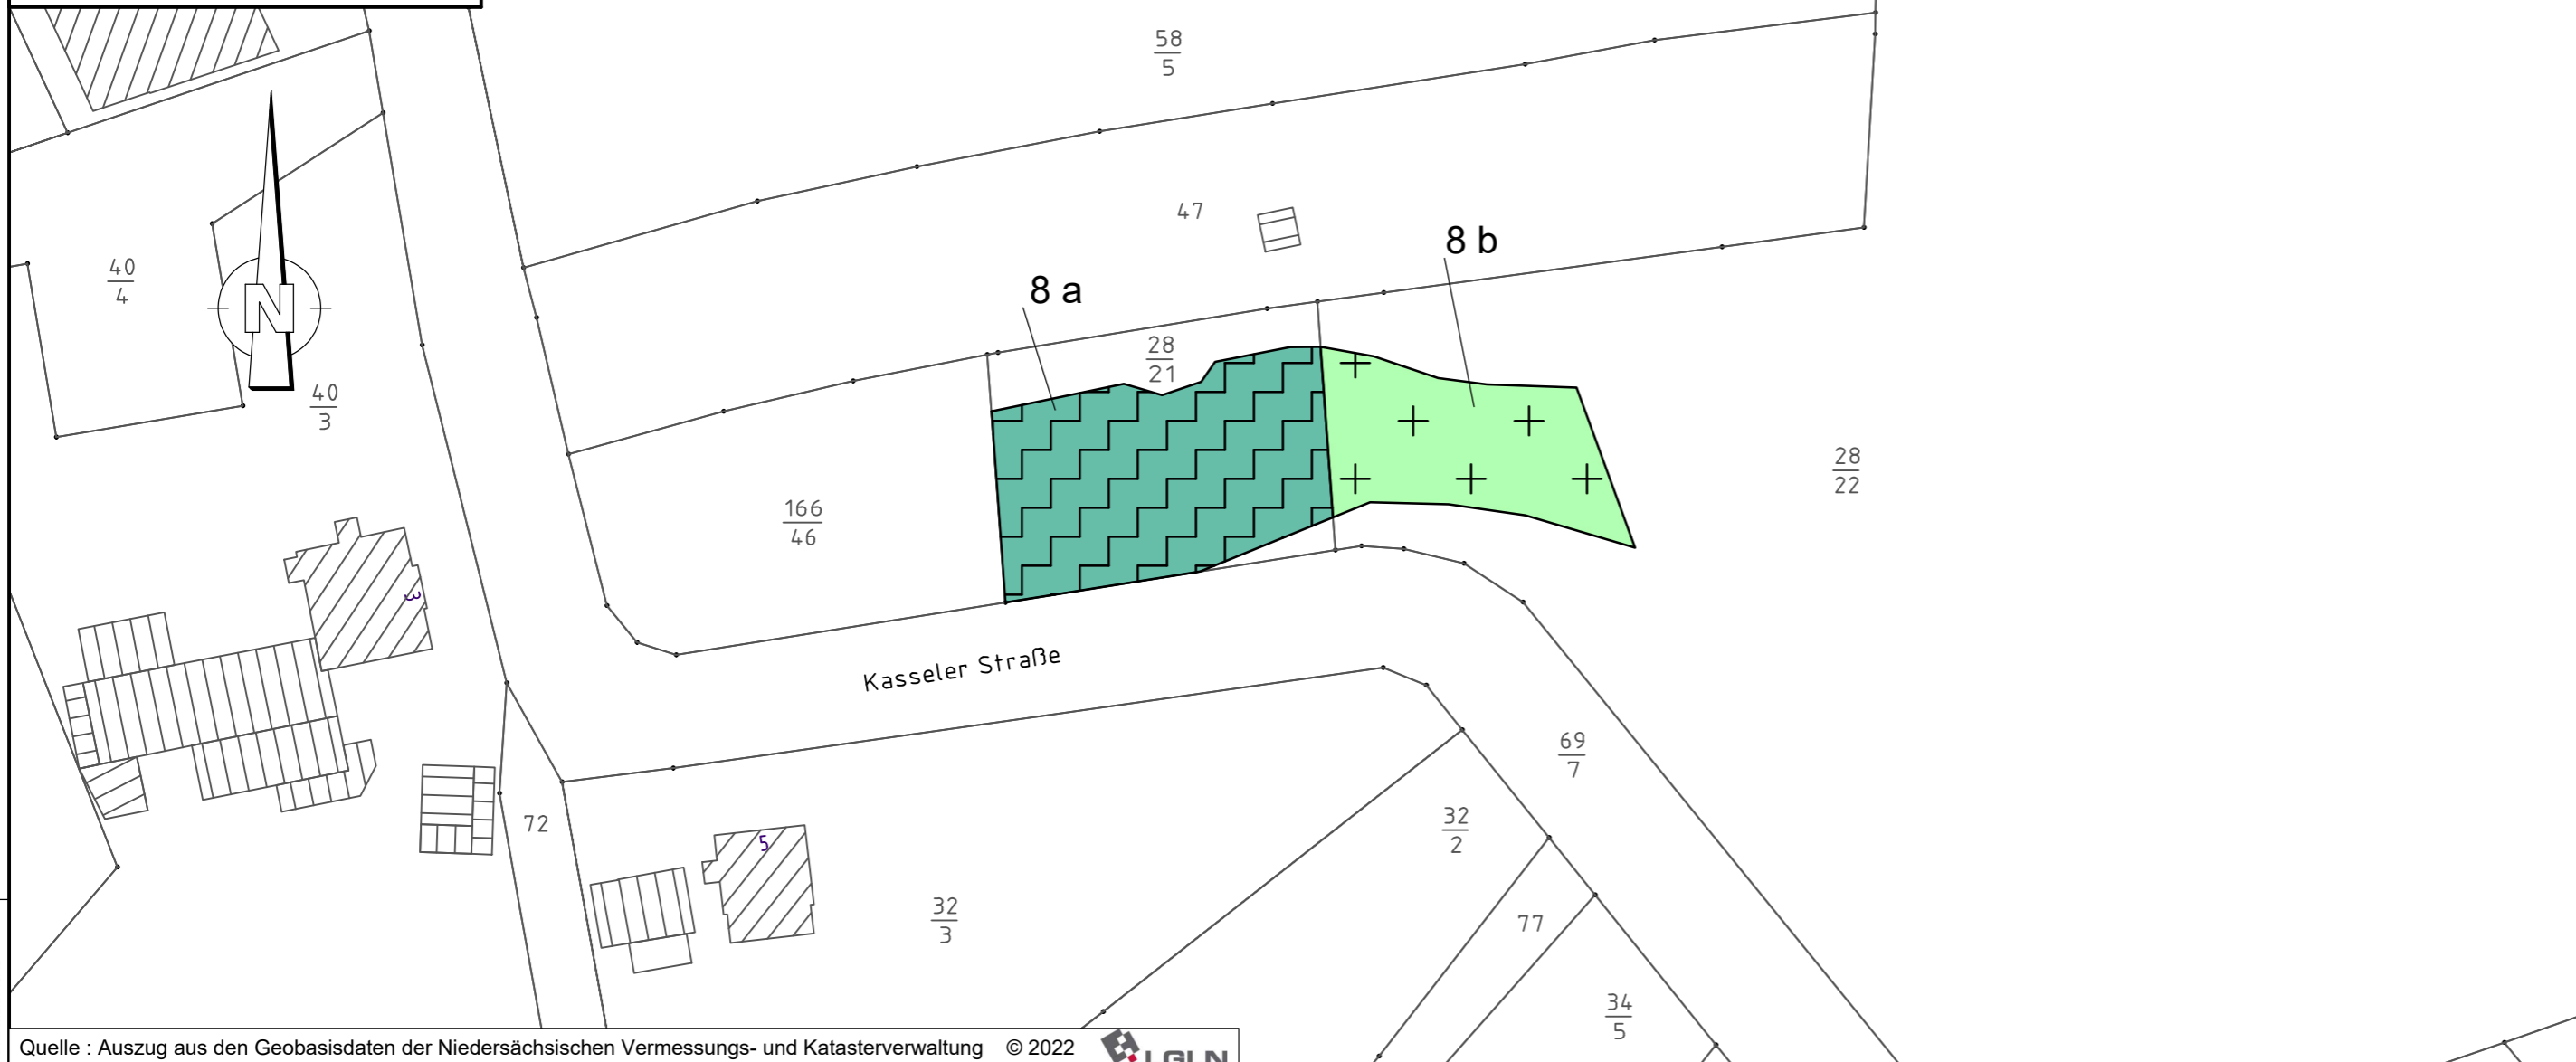

Quelle : Auszug aus den Geobasisdaten der Niedersächsischen Vermessungs- und Katasterverwaltung © 2022 LGLN

**Fläche 8 a**  
**Bereich: Flurstück 28/21**

**Entwicklungsziel - E1**

 Alter Streuobstwiesenbestand auf artenreichem Extensivgrünland


**Pflegemaßnahme(n) - P1**

Ausgangszustand bei Pflegebeginn: Neu angelegte Streuobstwiese auf Ackerbrache

- Jährlicher Erziehungsschnitt bei Jungbäumen bis etwa zum 10. Standjahr
- Ab etwa dem 10. Jahr regelmäßige Überwachungsschnitte im Abstand von 3 bis 5 Jahre
- Jährliche Kontrolle der Anbindung, des Stammes, des Insekten- und Pilzbefalls
- kein Einsatz von Pestiziden, Dünger und Pflanzenschutzmittel
- bei Verlust ist ein Baum durch Neupflanzung zu ersetzen
- 1 - 2 x jährlich Mahd der Fläche, das Mähgut ist abzutransportieren

**Fläche 8 b**  
**Bereich: Flurstück 28/22**

**Entwicklungsziel - E2**

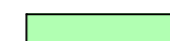 artenreiches Extensivgrünland der Überschwemmungsbereiche

**Pflegemaßnahme(n) - P2**

Ausgangszustand bei Pflegebeginn: Intensivgrünland der Überschwemmungsbereiche


- 1 - 2 x jährlich Mahd der Fläche, das Mähgut ist abzutransportieren
- kein Einsatz von Pestiziden, Dünger und Pflanzenschutzmittel

**Stadt Rinteln**



**Pflege- und Entwicklungsplanung**  
**zum Bebauungsplan Nr. 83 "Kurt-Schumacher-Straße (West)"**  
**einschl. Kompensationsflächenkonzept**

**Pflege- und Entwicklungsplan**  
**Externe Ausgleichsfläche 8 a und 8 b**

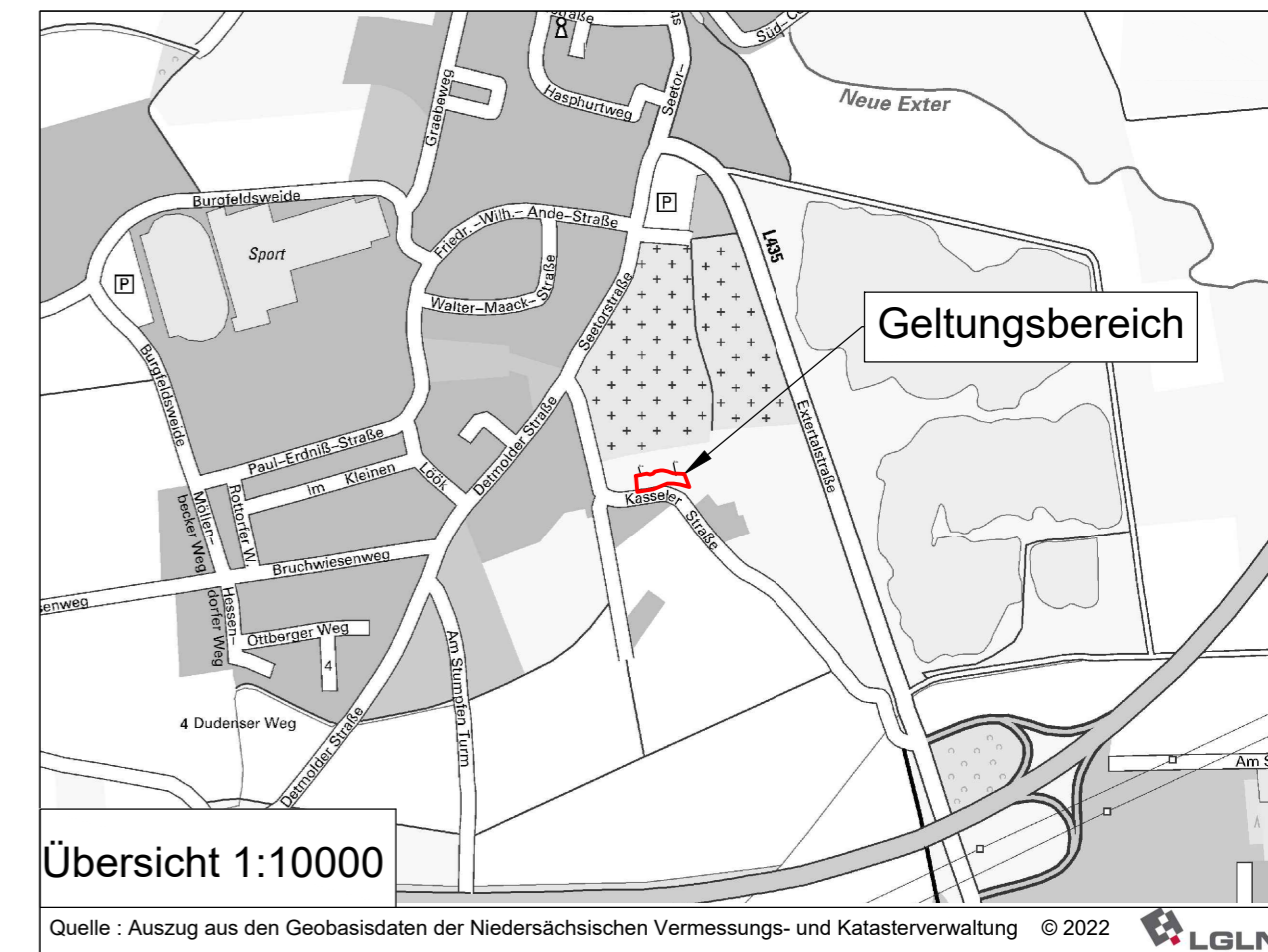

Quelle : Auszug aus den Geobasisdaten der Niedersächsischen Vermessungs- und Katasterverwaltung © 2022 LGLN

Auftraggeber: Stadt Rinteln	Bearbeitungsstand: 01.06.2023	Verfahrensstand: Entwurf
--------------------------------	----------------------------------	-----------------------------

**KIRCHNER INGENIEURE**  
KIRCHNER Umwelt- und Städteplanung GmbH  
D-31655 Stadthagen · Teichstraße 3  
Tel: +49(0)5721-8095-0 · Fax: +49(0)5721-8095-95  
Homepage: <http://www.kirchner-ingenieure.de>  
e-Mail: [info@kirchner-ingenieure.de](mailto:info@kirchner-ingenieure.de)