

Genehmigter Plan 14.6.65.

# GEMEINDE GOLDBECK


REGIERUNGSBEZIRK HANNOVER KREIS GRAFSCHAFT SCHAUMBURG

MAßSTAB 1 : 1 000

FLUR 6


BEBAUUNGSPLAN NR. 1

„Das Suhl“

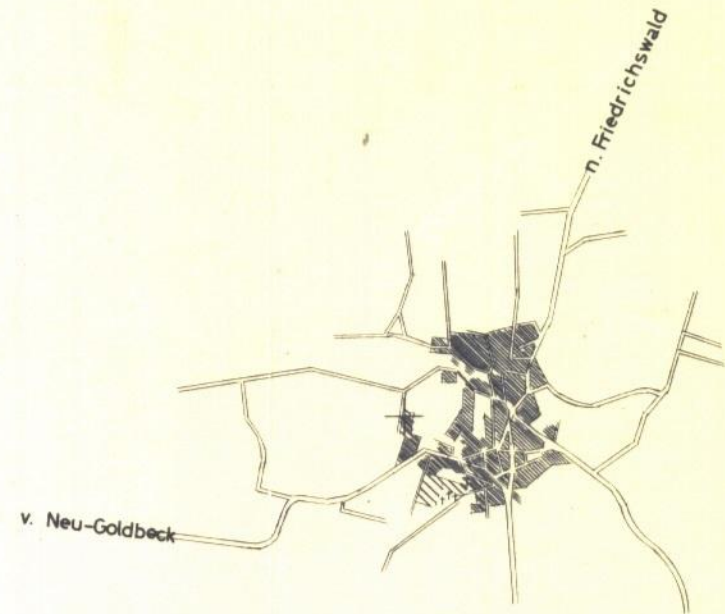

## ZEICHENERKLÄRUNG

- vorhanden
- Straßenfläche
- Grundstücksgrenzen
- ▨ Gebäude
- + + + Friedhof
- geplant, d. h. durch den Bebauungsplan verbindlich festgesetzt
- Grenze des Geltungsbereiches
- Straßenbegrenzungslinie
- Baulinie
- Baugrenze
- ▭ bebaubare Fläche
- ▭ nicht überbaubare Fläche
- ▭ Fläche öffentlicher Nutzung
- Straßenfläche
- WS 2 Kleinsiedlungsgebiet 2-gesch.
- 0.2 Grundflächenzahl
- unverbindliche Anregungen
- - - vorgeschl. Grundstücksgrenzen
- o o o entf. Grundstücksgrenzen
- o o o vorgeschl. Stellung der Baukörper
- o o o vorgeschl. Bepflanzung
- nach anderen gesetzlichen Vorschriften getroffene Festsetzungen
- TR traufenständige Bebauung
- GB giebelständige Bebauung

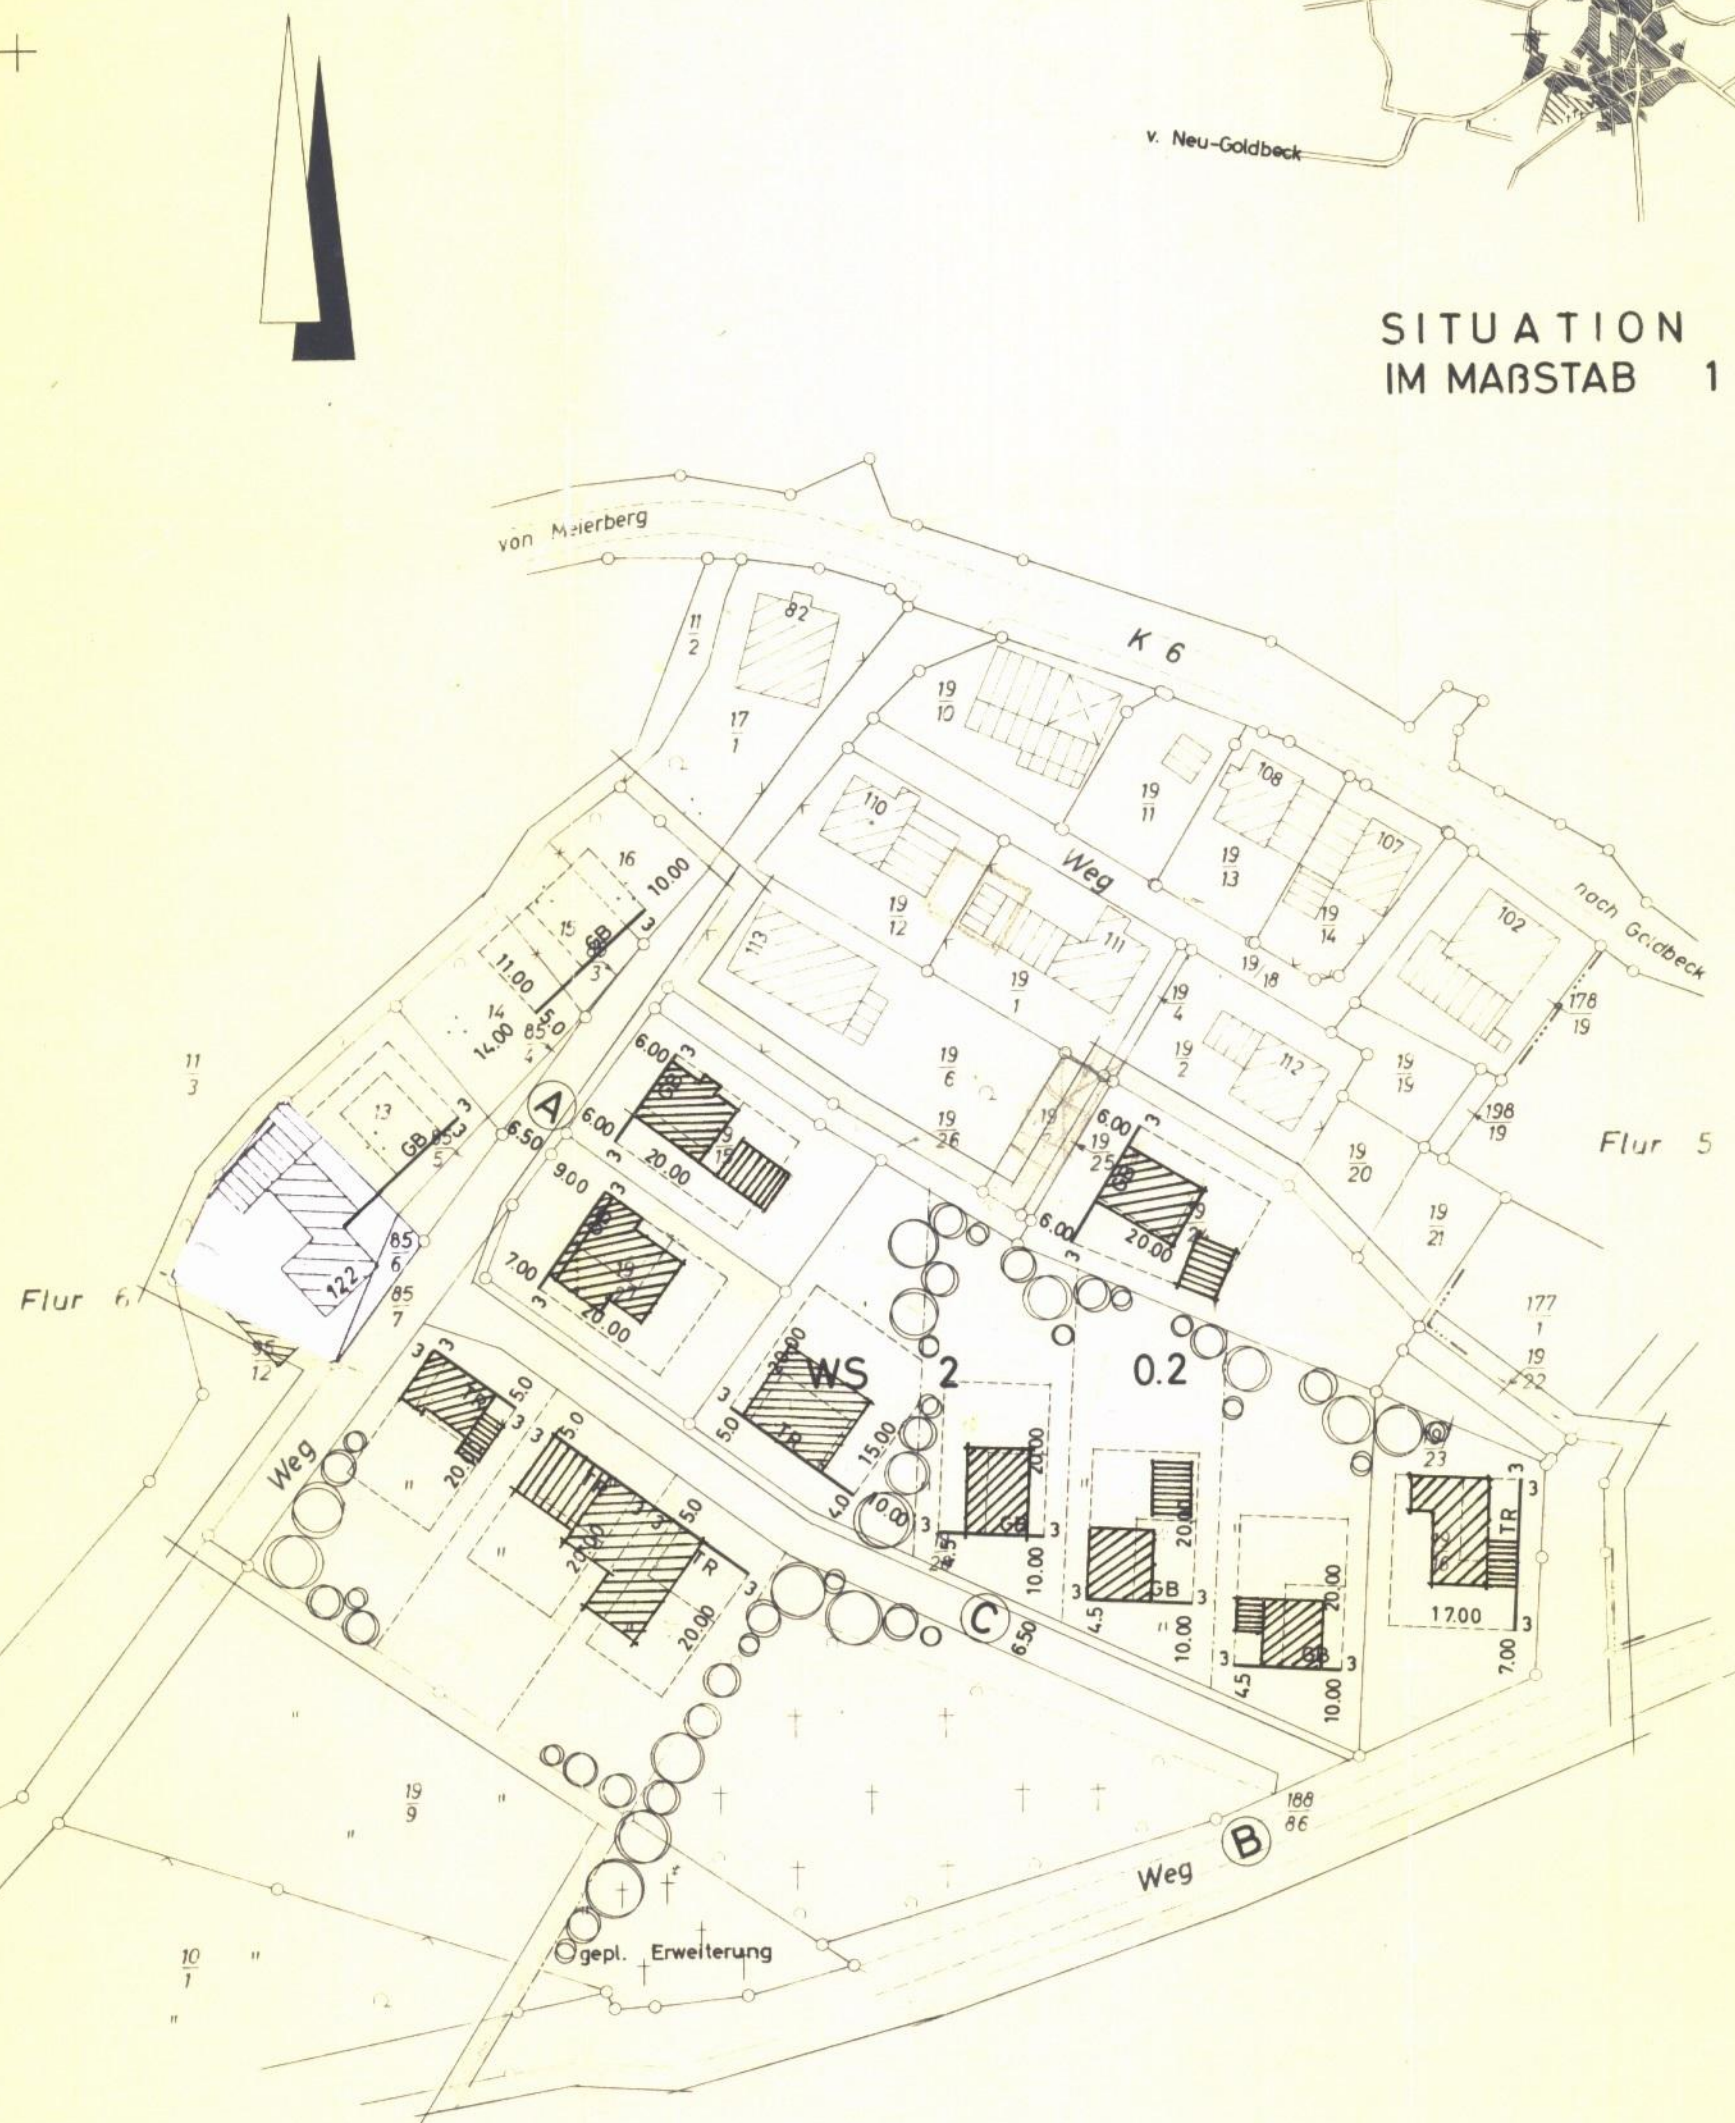

Vervielfältigung verboten

Die Richtigkeit der Planungsunterlage in vermessungstechnischer Hinsicht wird bescheinigt.  
Rinteln, am 6. 8. 1964  
KATASTERAMT  
*Mienhausen*  
Reg.-Verm.-Rat

BEARBEITET  
RINTELN, AM. 12. JUNI 1963  
HANS BUNDTZEN  
ARCHITEKT BDA  
396 RINTELN  
WILHELM-BUSCH WEG 21

HAT AUSGELEGEN  
GEM. § 2 (6) DES BUNDESBAUGESETZES  
VOM 23. 6. 1960  
IN DER ZEIT VOM 21. JULI 1963  
BIS 21. AUG. 1963  
GOLDBECK, AM. 3. März 1963

BESCHLOSSEN  
GEM. § 10 DES BUNDESBAUGESETZES  
VOM 23. 6. 1960  
VOM RAT DER GEMEINDE  
IN DER SITZUNG AM 30. März 1963  
GOLDBECK, AM. 30. März 1963

GENEHMIGT  
GEM. § 11 DES BUNDESBAUGESETZES  
VOM 23. 6. 1960  
HANNOVER, AM. 20. Mai 1965  
DER REGIERUNGSPRÄSIDENT  
H VI NR. 486 / 65  
IM AUFTRAGE

BEKANNTMACHT  
GEM. § 12 DES BUNDESBAUGESETZES  
VOM 23. 6. 1960  
GOLDBECK, AM. 15. Okt. 1965

*Gumpert* Siegel  
gez. Hoppe Gemeindedirektor  
Siegel  
gez. Hoppe Gemeindedirektor  
gez. Meier Ratsherr  
gez. i.A. Salfold O.-Reg.-Baurat  
Siegel  
gez. Hoppe Gemeindedirektor