


Genehmigter Plan 28.8.1964

GEMEINDE EXTEN


REGIERUNGSBEZIRK HANNOVER LANDKREIS GRAFSCHAFT SCHAUMBURG

MAßSTAB 1 : 1000

BEBAUUNGSPLAN NR. 2 „Regete“ Flur 6

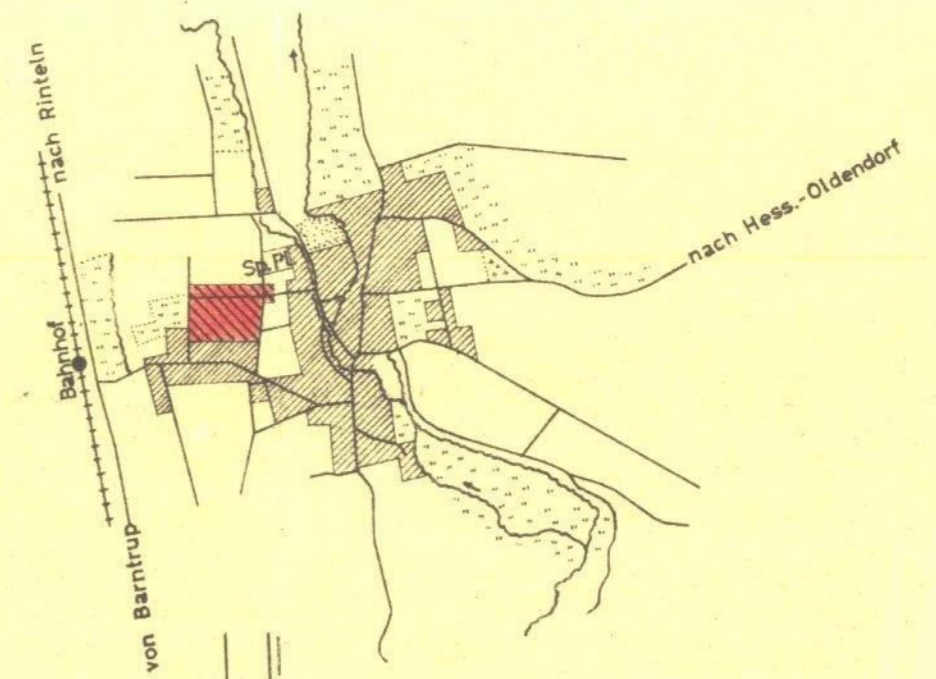

SITUATION 1 : 25 000

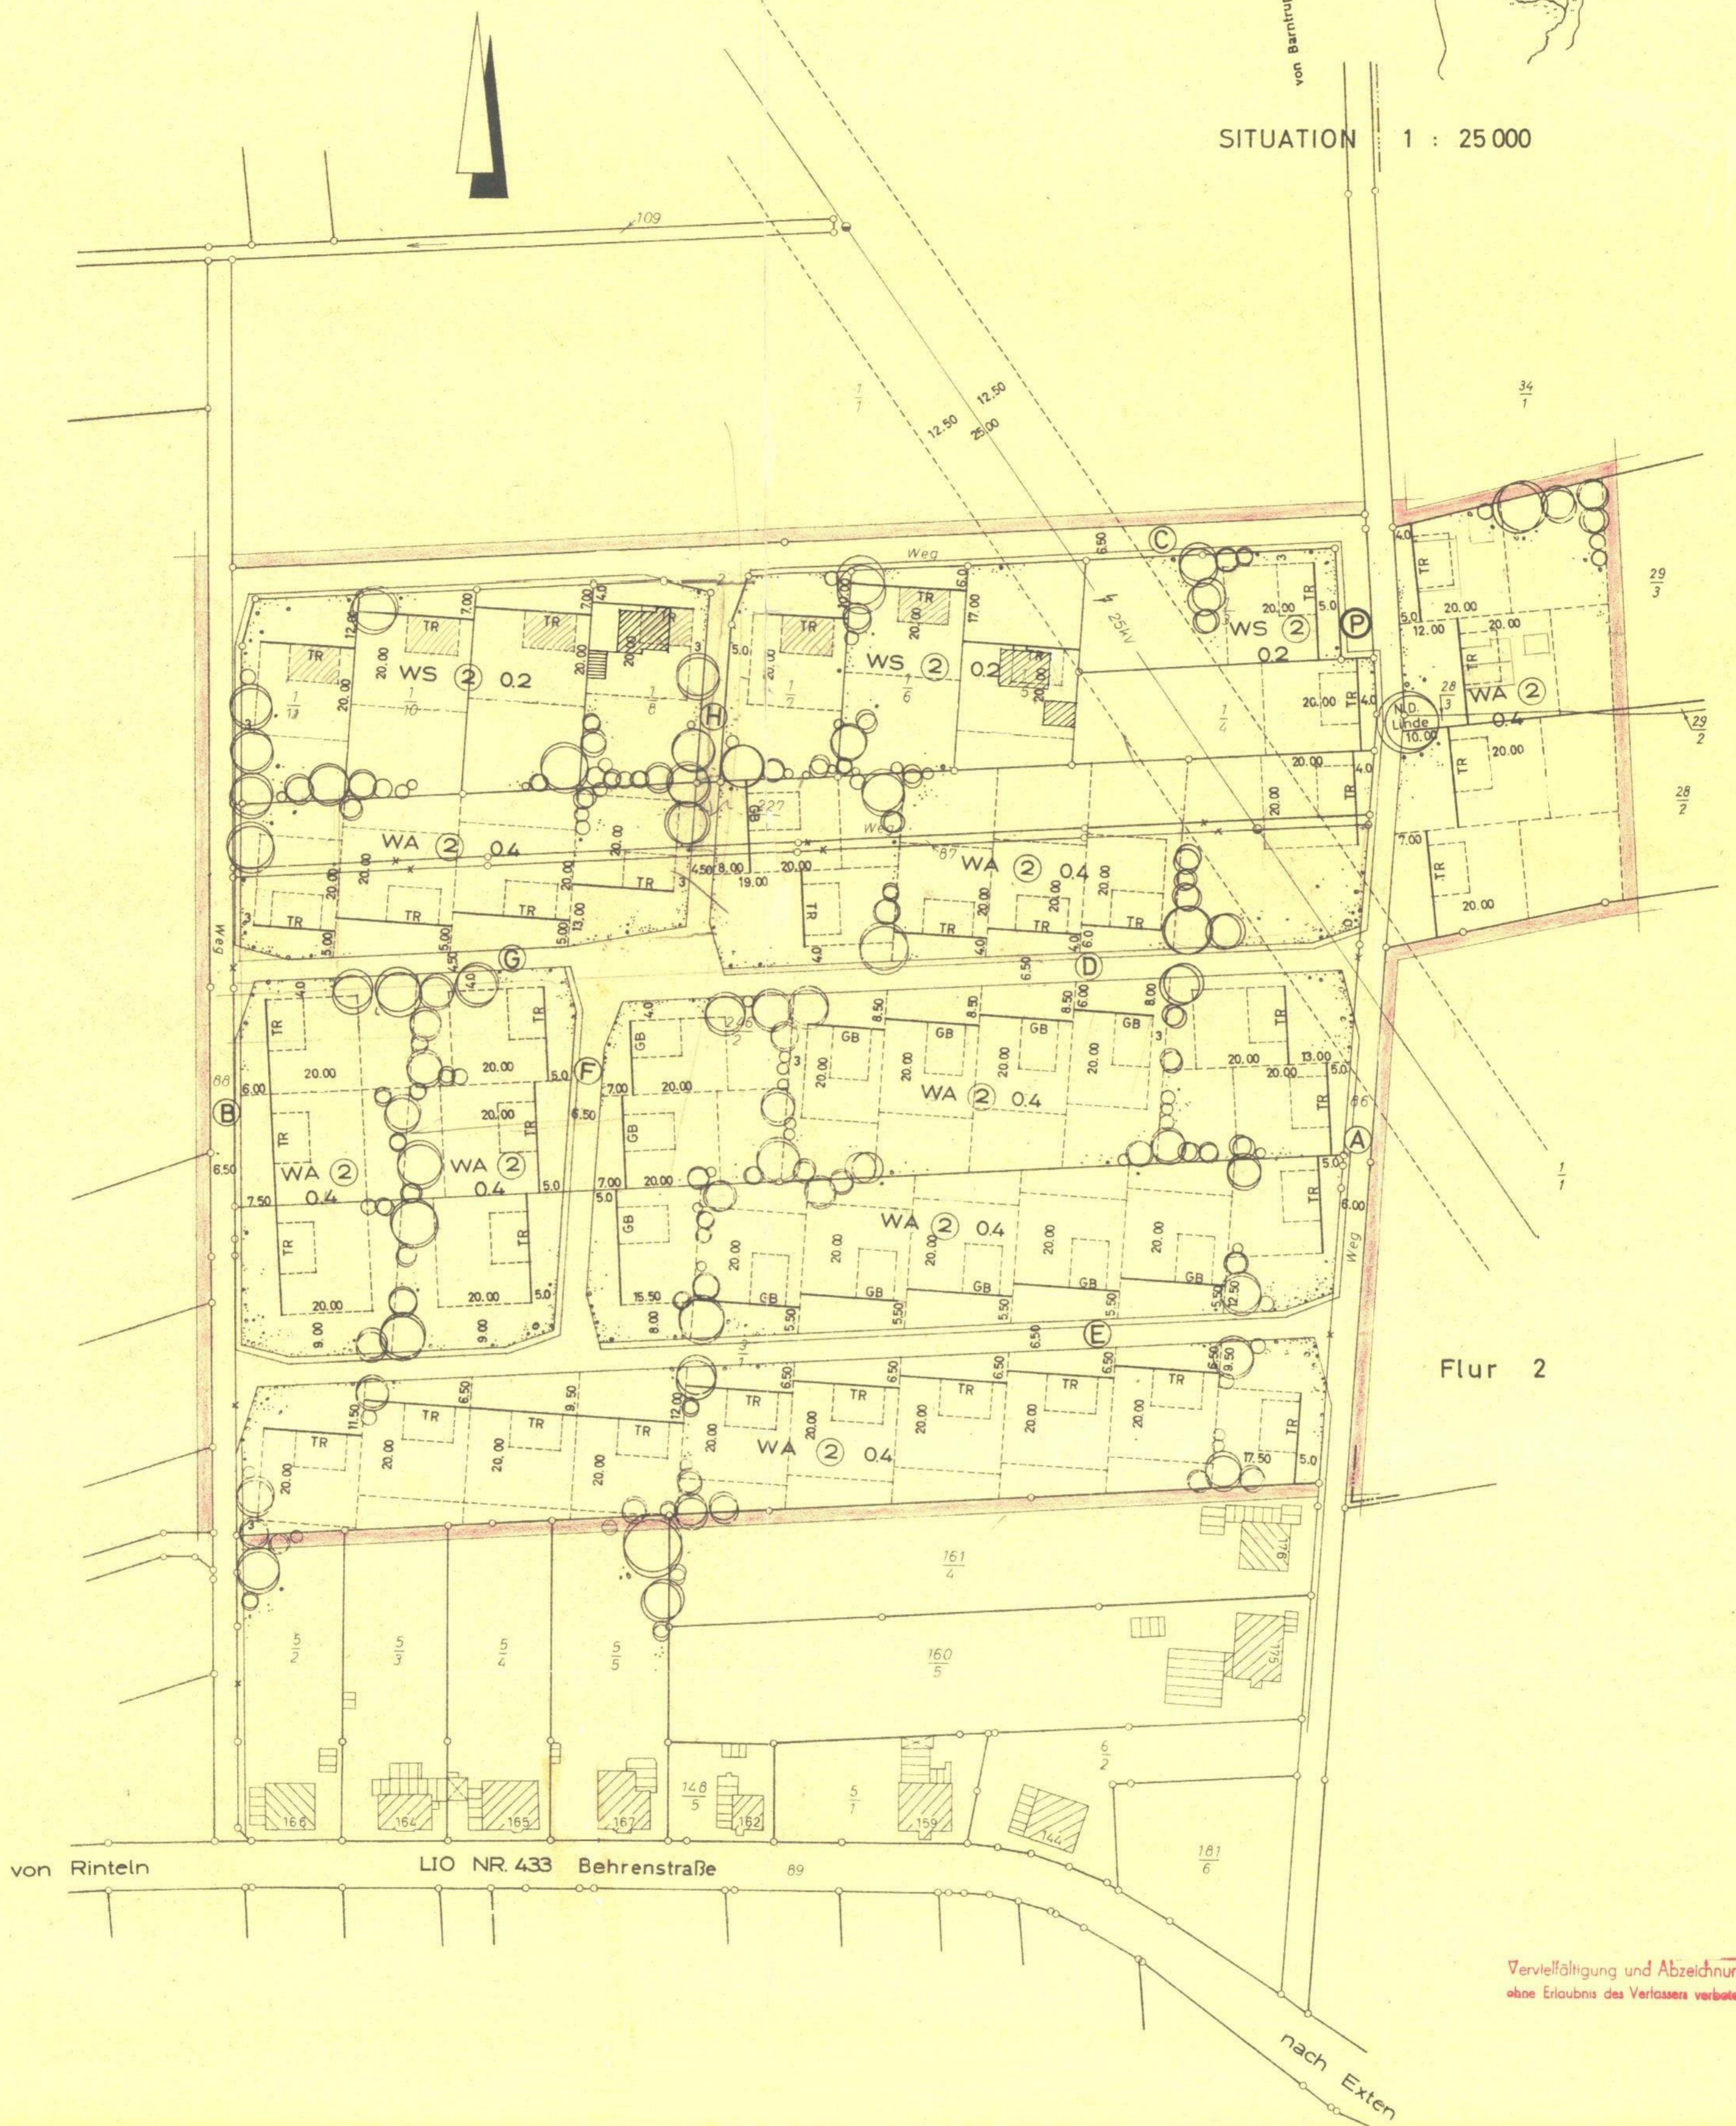

Vervielfältigung und Abzeichnung ohne Erlaubnis des Verfassers verboten.

Z E I C H E N E R K L Ä R U N G

	Grenze des Bebauungsplanes		vorh. Eigentumsgrenze		25 KV - Leitung		WS 2 Kleinsiedlungsgebiet
	Straßenbegrenzungslinie		gepl. Eigentumsgrenze		Schutzstreifen		0.4 Grundflächenzahl - Wohngebiet
	Baulinie		entfallende Eigentumsgrenze		Parkplatz		0.2 Grundflächenzahl - Kleinsiedlung
	Baugrenze		vorh. Gebäude		zu pflanzende + zu erh. Bäume		Naturdenkmal
	vorh. Straßenfläche		gepl. Gebäude		GB giebelständige Bebauung		
	gepl. Straßenfläche		bebaubare Fläche		TR traufenständige Bebauung		
	Flurgrenze		Fläche privater Nutzung		WA 2 allgem. Wohngebiet 2 - geschossig		

DIE RICHTIGKEIT DER PLANUNGSUNTERLAGE IN VERMESSUNGSTECHNISCHER HINSICHT WIRD BESCHENKT
RINTELN, am 27. 8. 1963
KATASTERAMT

Riechmann
REGIERUNGSVERMESSUNGSRAT

Für die Ausarbeitung:
AUFGESTELLT
RINTELN, am 29. FEBRUAR 1963

HANS BUNDTZEN ARCHITEKT BDA
RINTELN · WILHELM BUSCH WEG 21

BESCHLOSSEN
GEM. § 10 DES BUNDESBAUGESETZES
VOM 23. 6. 1960
VOM RAT DER GEMEINDE
IN DER SITZUNG AM 22.10. 1963
EXTEN, am 22.10. 1963

gez. Heierking
BÜRGERMEISTER
gez. Möller
RATSHERR

Siegel

HAT AUSGELEGEN
GEM. § 2 (6) DES BUNDESBAUGESETZES
VOM 23. 6. 1960
IN DER ZEIT VOM 30.9. 1963
BIS 4.6. 1963
EXTEN, am 22.10. 1963

gez. Heierking
BÜRGERMEISTER

GENEHMIGT
GEM. § 11 DES BUNDESBAUGESETZES
HANNOVER, am 28.8. 1964
DER REGIERUNGSPRÄSIDENT
H VI 4529 / 64

gez. Palfeld
REG.-U. BAURAT

BEKANNTMACHT (mit Auflagen)
GEM. § 12 DES BUNDESBAUGESETZES
AM 15. Septemb. 1964
EXTEN, am 26. Septemb. 1964

gez. Heierking
BÜRGERMEISTER