


# STADT RINTELN

REGIERUNGSBEZIRK HANNOVER — KREIS GRAFSCHAFT SCHAUMBURG

MAßSTAB 1 : 1000

## BEBAUUNGSPLAN NR. 3

„Die Drift“

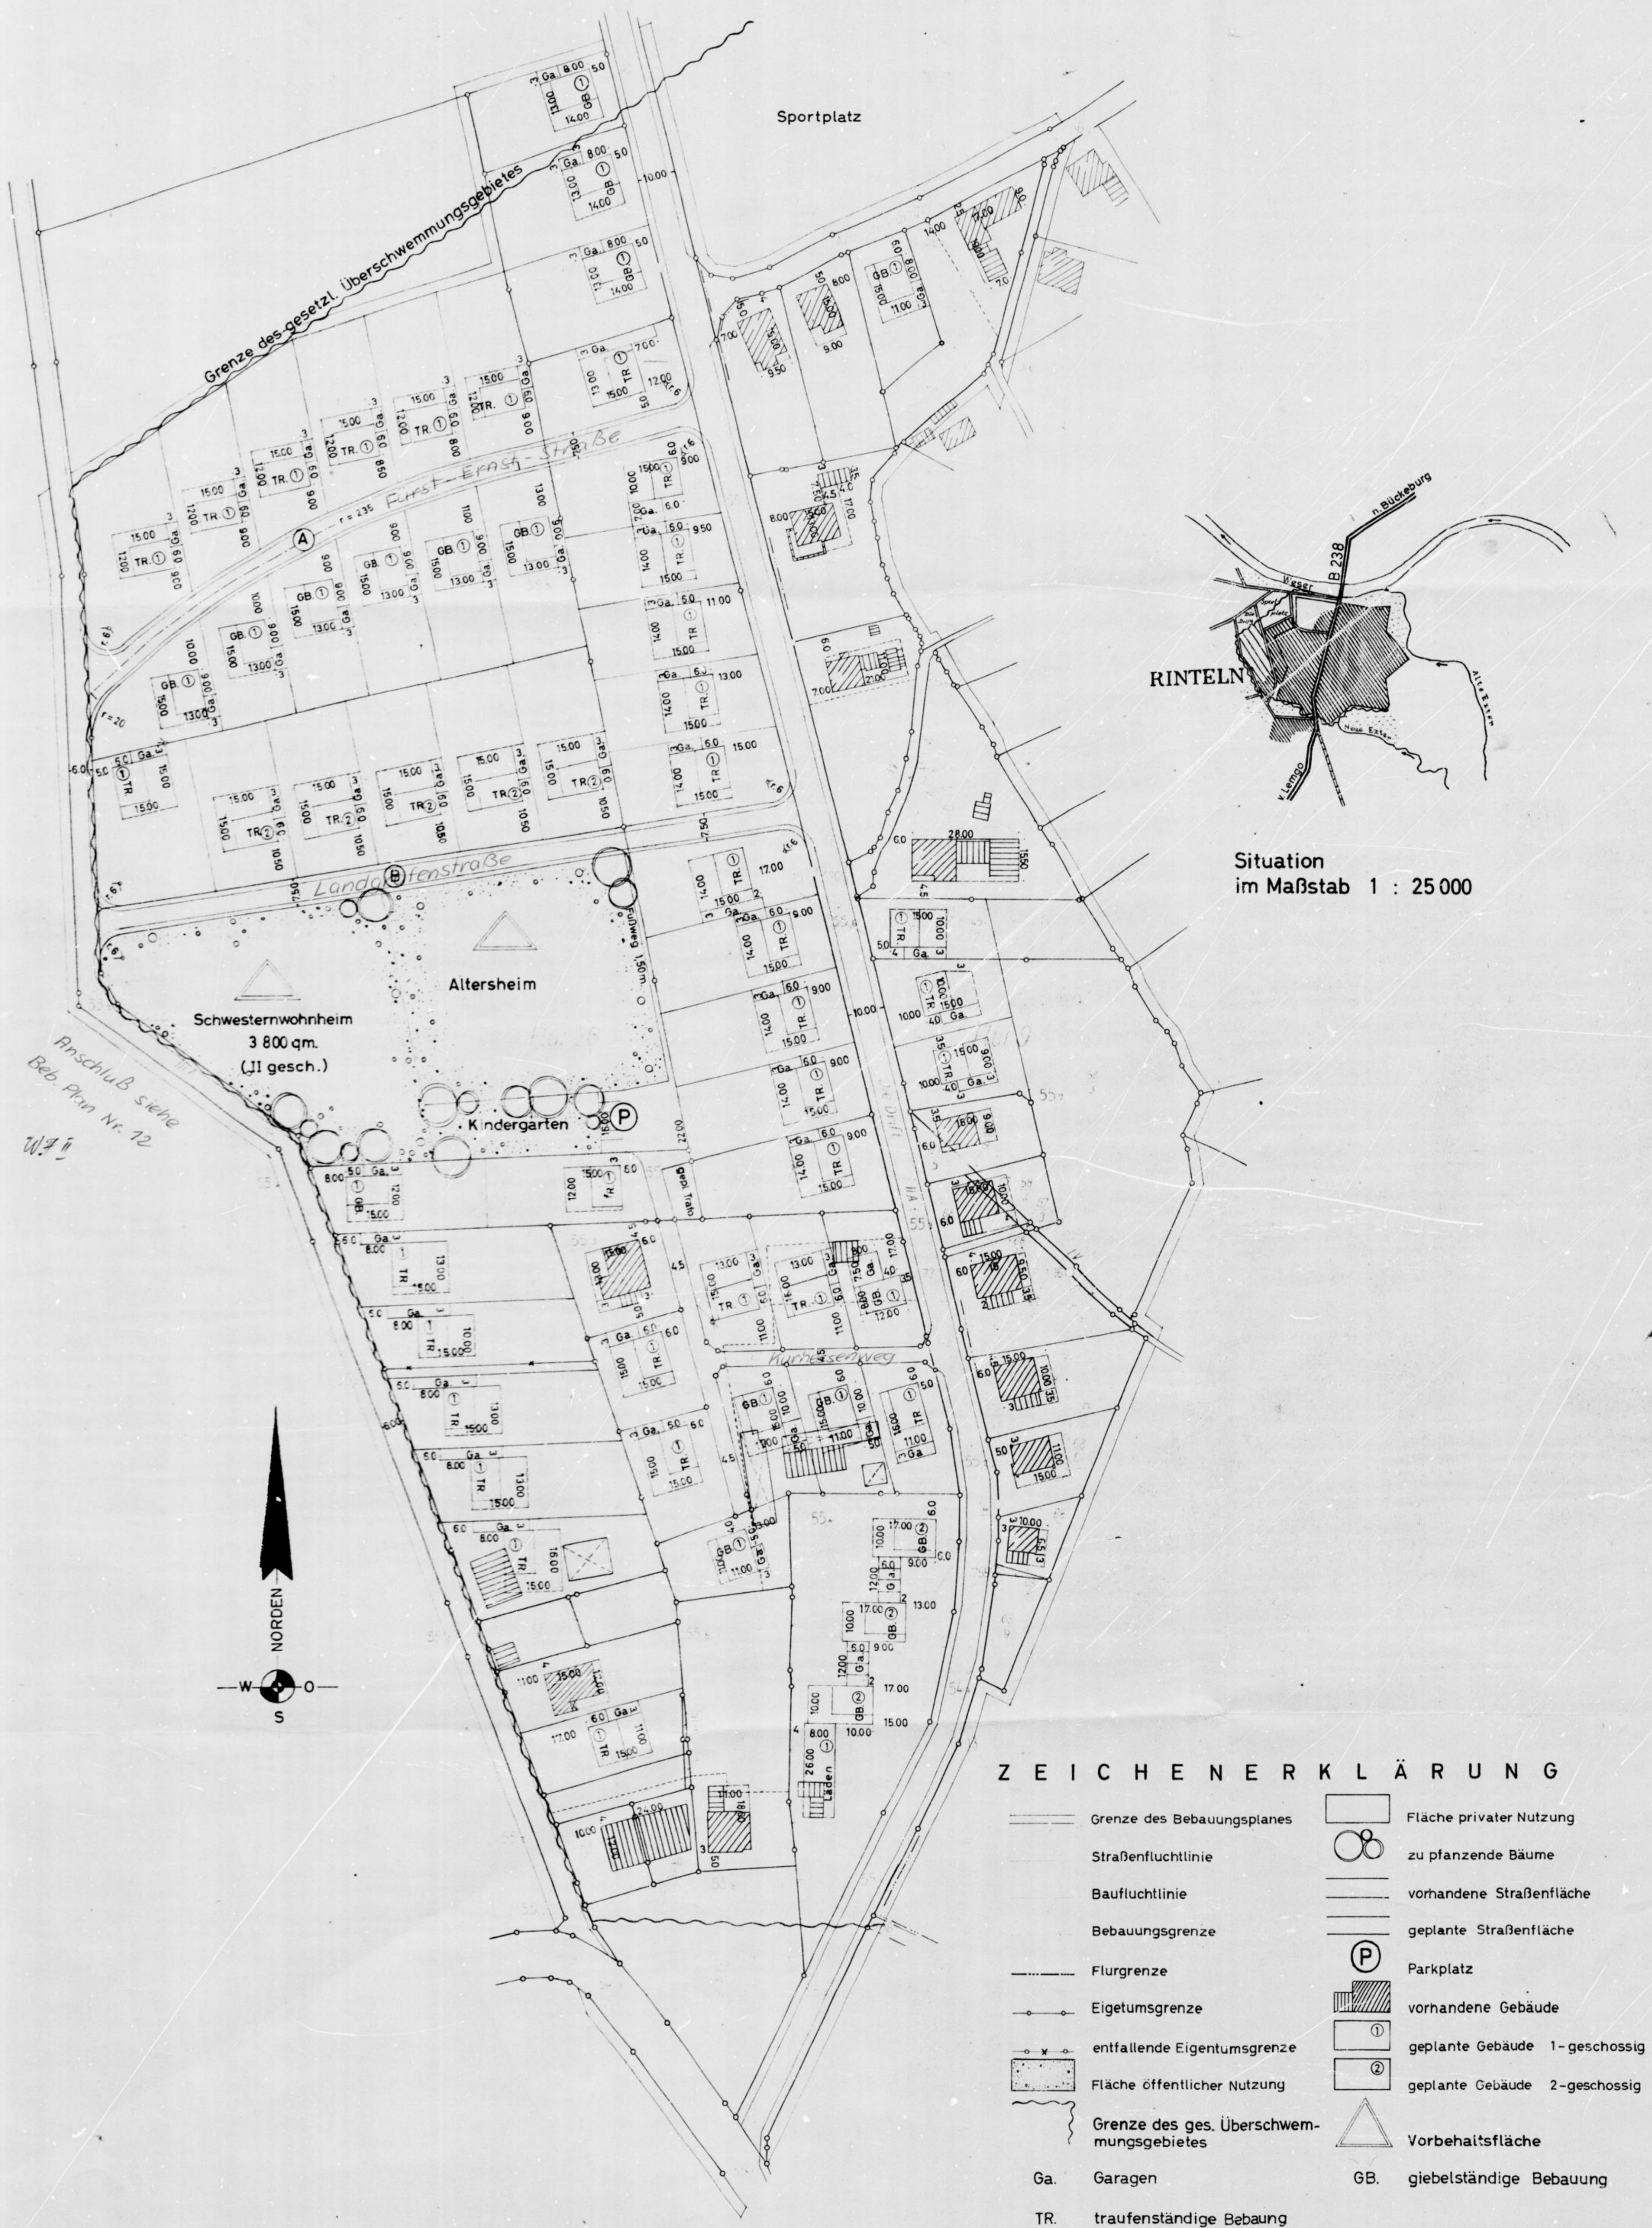

Anschluß siehe  
Beb. Plan Nr. 12



- ### Z E I C H E N E R K L Ä R U N G
- Grenze des Bebauungsplanes
  - Straßenfluchtlinie
  - Baufuchtlinie
  - Bebauungsgrenze
  - Flurgrenze
  - Eigentumsgrenze
  - entfallende Eigentumsgrenze
  - Fläche öffentlicher Nutzung
  - Grenze des ges. Überschwemmungsgebietes
  - Ga. Garagen
  - TR. traufenständige Bebauung
  - Fläche privater Nutzung
  - zu pflanzende Bäume
  - vorhandene Straßenfläche
  - geplante Straßenfläche
  - Ⓟ Parkplatz
  - ▨ vorhandene Gebäude
  - ① geplante Gebäude 1-geschossig
  - ② geplante Gebäude 2-geschossig
  - △ Vorbehaltsfläche
  - GB. giebelständige Bebauung

Der Stadt Rintelndorf ist die Vervielfältigung unter den mit Bescheid des Katasteramtes vom 9.5.1960 schriftlich anerkannten Bedingungen gestattet worden.

Bezeichnung des Baugebietes	Art der baulichen Nutzung	Maß der baulichen Nutzung	
		Geschözzahl	Überbauter Teil der Grundstücksfläche max.
Allgemeines Wohngebiet	Vorwiegend Wohngebiet aber auch die für die örtliche Versorgung erforderlichen Läden und Betriebe zulässig	1	0,4
		2	0,3

Zulässige Bautiefe -Höchstwert- 15,00m.

Vervielfältigung verboten

<p>DIE RICHTIGKEIT DER PLANUNGSUNTERLAGE IN VERMESSUNGSTECHNISCHER HINSICHT WIRD BESCHENIGT</p> <p>RINTELNDORF am 19. Juni 1962 KATASTERAMT</p>	<p>AUFGESTELLT</p> <p>RINTELNDORF am 25. 9. 1961</p> <p>ARCHITEKT BDA HANS KLINTZEN ORTSPLANER</p> <p>RINTELNDORF, OSTPREUSSENWEG 1</p>	<p>BESCHLOSSEN</p> <p>GEM § 10 DES BUNDESBAUGESETZES VOM 23. 6. 1960</p> <p>VOM RAT DER STADT</p> <p>IN DER SITZUNG AM 19. MÄRZ 1962</p> <p>RINTELNDORF, am 12. 4. 1962</p> <p>gez. Dr. Lohmann BÜRGERMEISTER gez. Althaus STADTDIREKTOR</p>	<p>HAT AUSGELEGEN</p> <p>GEM § 2 (6) DES BUNDESBAUGESETZES VOM 23. 6. 1960</p> <p>IN DER ZEIT VOM 20. OKTOBER 1961 BIS 19. NOVEMBER 1961</p> <p>gez. Dr. Lohmann BÜRGERMEISTER gez. Althaus STADTDIREKTOR</p>	<p>GENEHMIGT</p> <p>GEM § 11 DES BUNDESBAUGESETZES</p> <p>HANNOVER am 11. 7. 1962</p> <p>DER REGIERUNGSPRÄSIDENT H. VI - 614 / 62</p> <p>IM AUFTRAGE</p> <p>gez. Salfeld Reg. u. Baurat</p>	<p>BEKANNTMACHT</p> <p>GEM § 12 DES BUNDESBAUGESETZES</p> <p>AM 31. 8. 1962</p> <p>RINTELNDORF, am 1962</p> <p>gez. Dr. Lohmann BÜRGERMEISTER gez. Althaus STADTDIREKTOR</p>	<p>LANDKREIS</p> <p>GRAFSCHAFT SCHAUMBURG</p> <p>GEMARKUNG RINTELNDORF</p> <p>FLUR 9 u. 26</p>
---	---	--	---	---	--	--