

GENEHMIGT

GEMEINDE ENGERN

REGIERUNGSBEZIRK HANNOVER

KREIS GRAFSCHAFT SCHAUMBURG

MAßSTAB 1 : 1000

FLUR 1

BEBAUUNGSPLAN NR.3

„Das große Sandfeld“


ZEICHENERKLÄRUNG

- vorhanden +
- Straßenfläche
- Grundstücksgrenzen
- Gebäude


- geplant, d.h. durch den Bebauungsplan verbindlich festgesetzt**
- Grenze des Geltungsbereiches
- Straßenbegrenzungslinie
- Baulinie
- Baugrenze
- bebaubare Fläche
- nicht überbaubare Fläche
- Straßenfläche
- WS** Kleinsiedlungsgebiet
- 02** Grundflächenzahl
- 03** Geschöflächenzahl
- II** Zahl der Vollgesch. (Höchstgrenze)
- P** Parkplatz
- Sichtdreieck

unverbindliche Darstellungen

- vorgeschl. Grundstücksgrenzen
- entf. Grundstücksgrenzen
- vorgeschl. Stellung der Baukörper
- vorgeschl. Bepflanzung

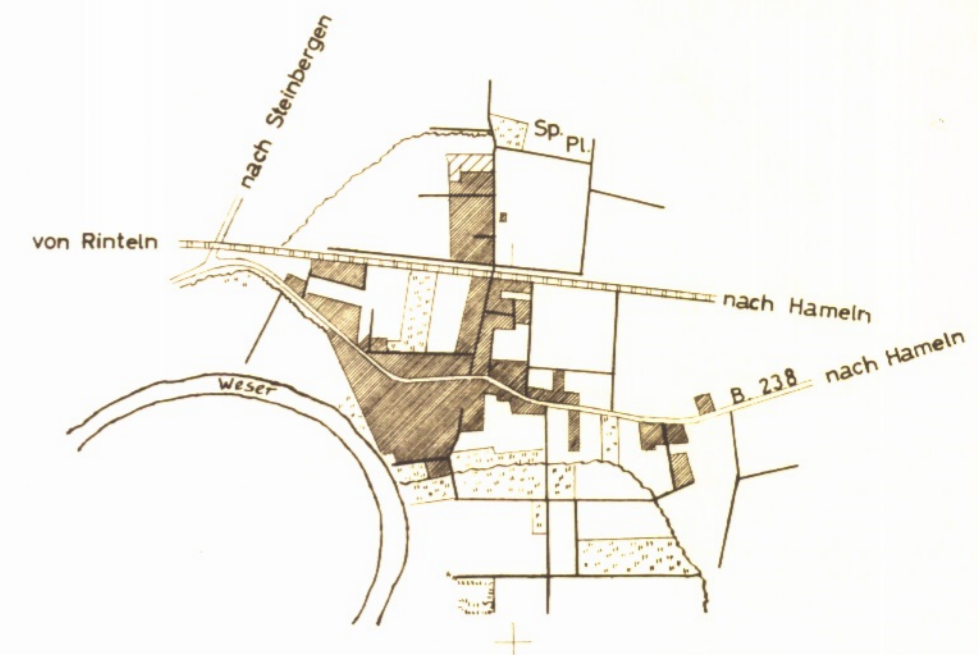

SITUATION
IM MAßSTAB 1 : 25 000

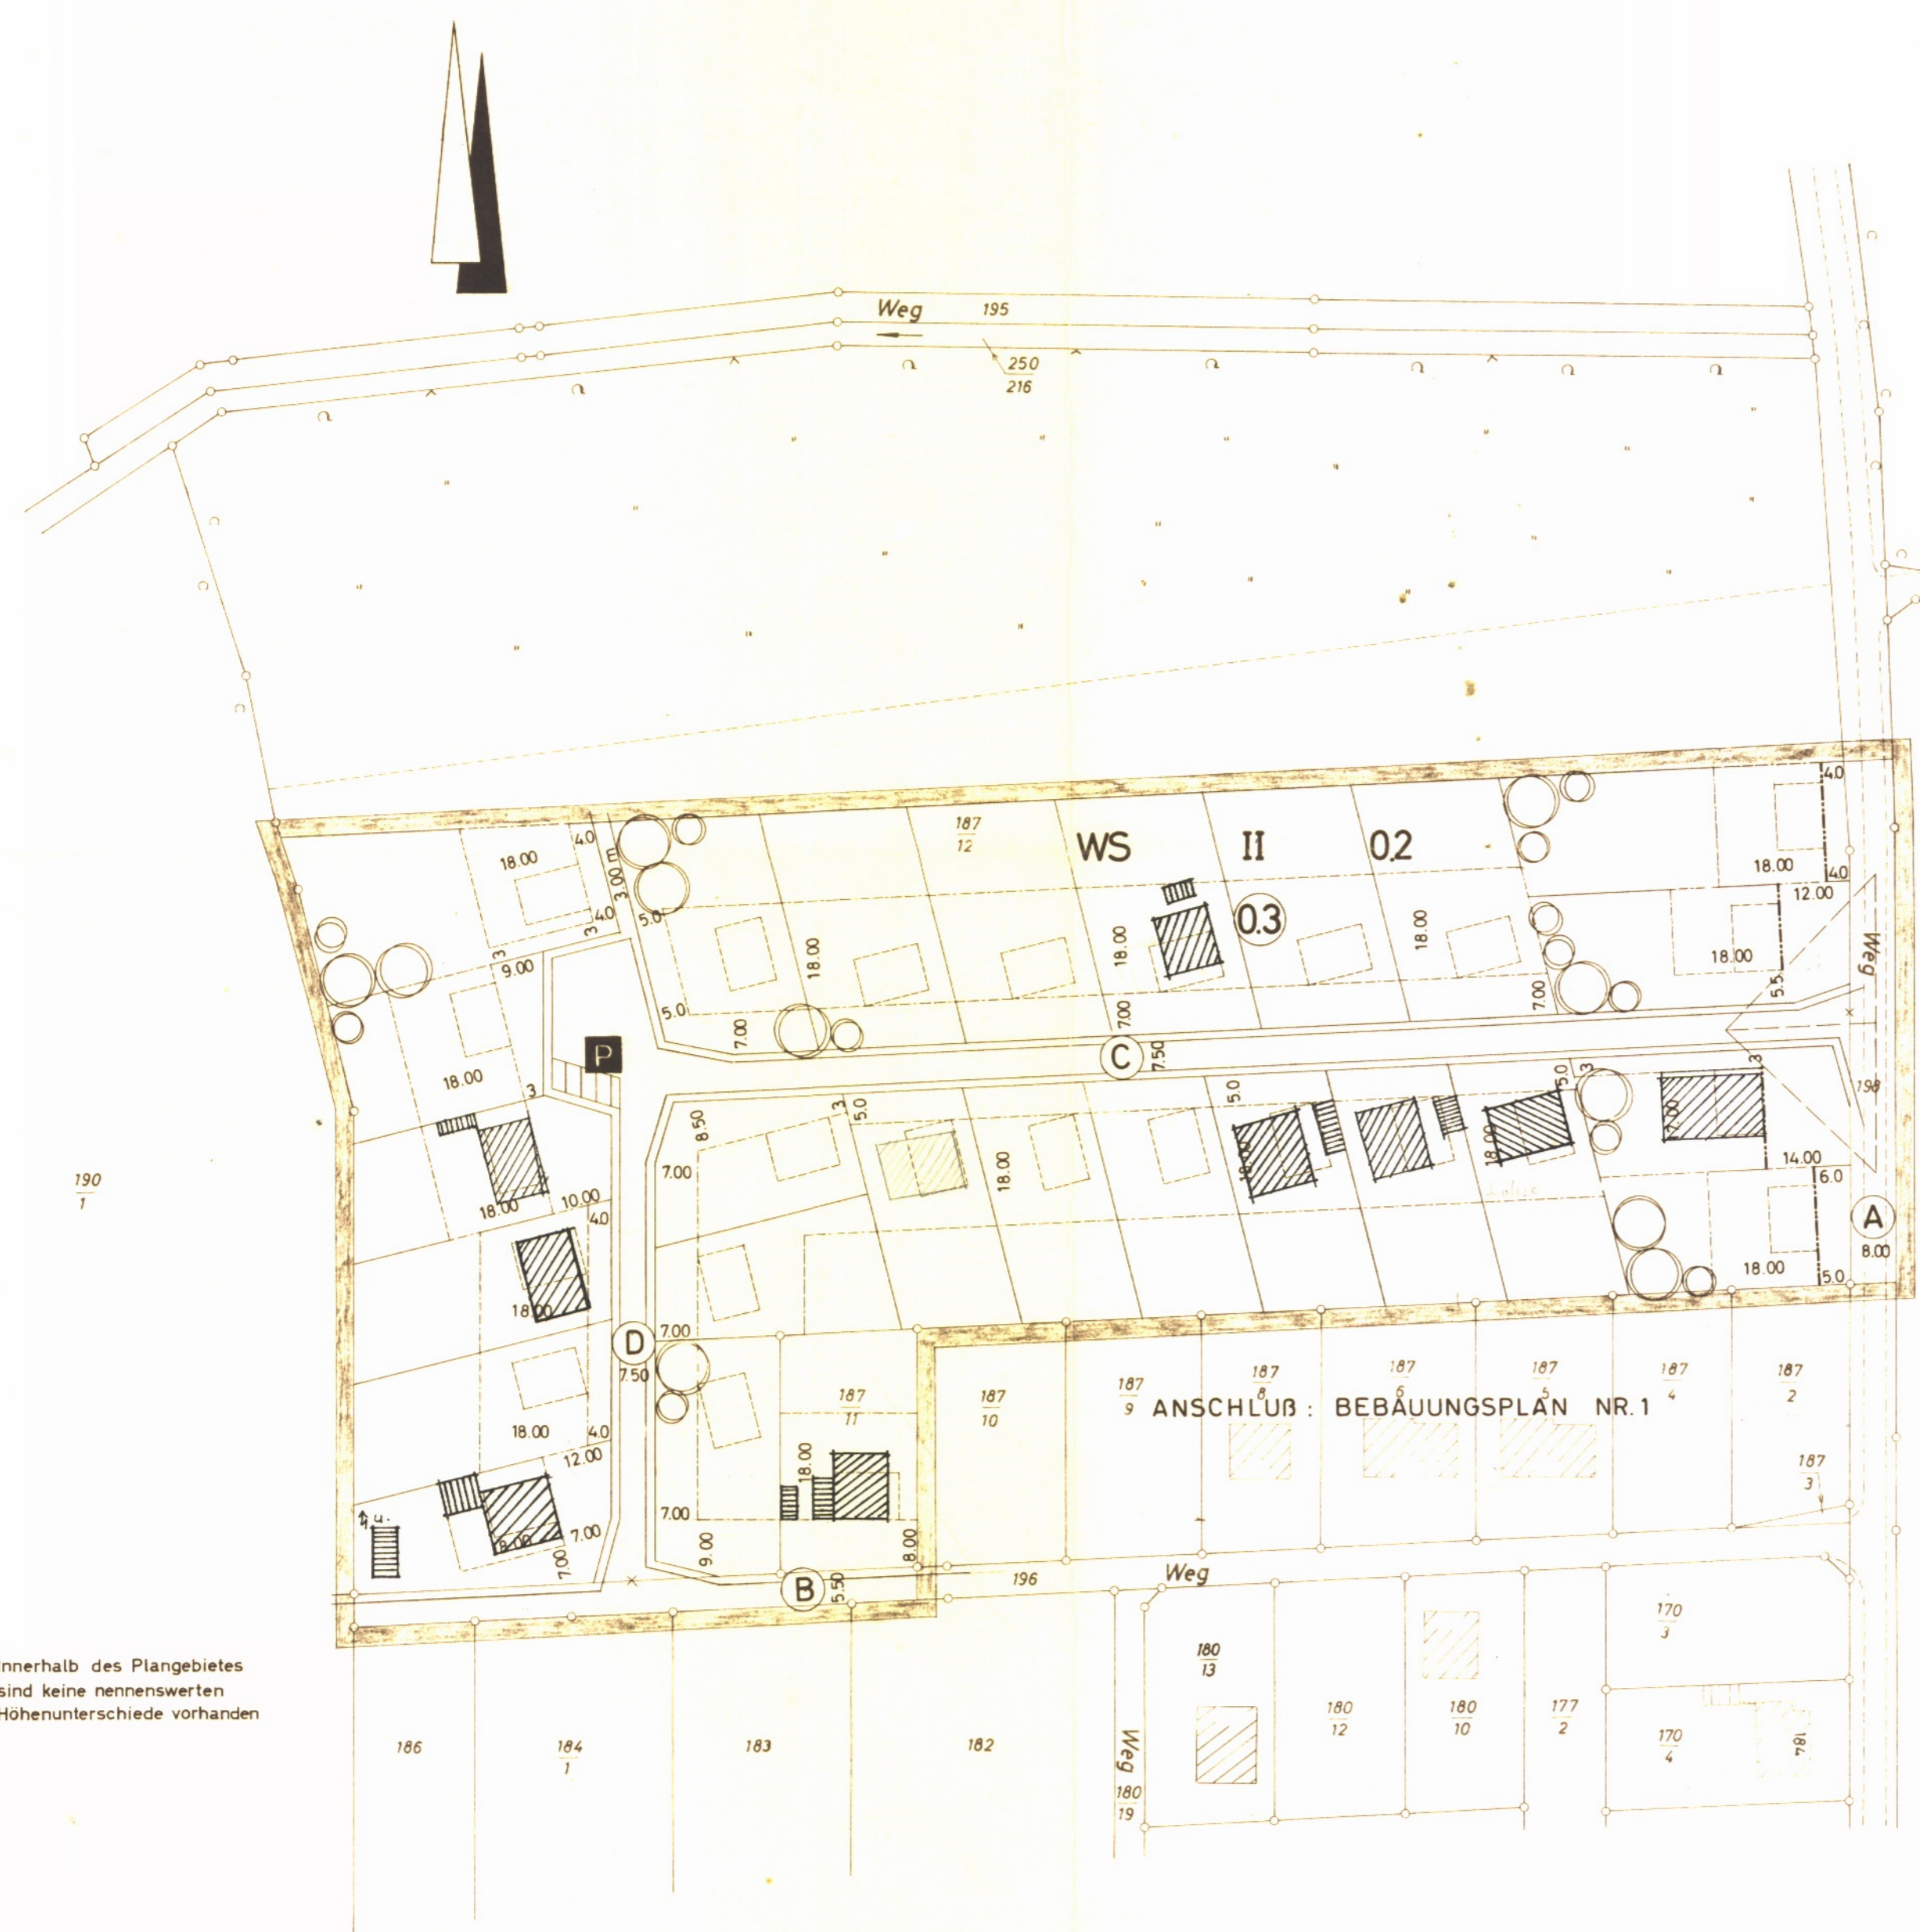

Innerhalb des Plangebietes
sind keine nennenswerten
Höhenunterschiede vorhanden

Vervielfältigung verboten

Die Richtigkeit der Planungsunterlage
in vermessungstechnischer Hinsicht
wird bescheinigt.

KATASTERAMT
Rinteln, am **03. Febr.** 1966

BEARBEITET
RINTELN, AM 25. AUGUST 1965
ARCHITEKT BDA HANS BUNDTZEN
ORTSPLANER
RINTELN/WESER

HAT AUSGELEGEN
GEM § 2(6) DES BUNDESBAUGESETZES
VOM 23. 6. 1960
IN DER ZEIT VOM **10.5.** 1960
BIS **26.** 1960
ENGERN, AM **19.6.** 1960

BESCHLOSSEN
GEM § 10 DES BUNDESBAUGESETZES
VOM 23. 6. 1960
VOM RAT DER GEMEINDE
IN DER SITZUNG AM **8.10.** 1960
ENGERN, AM **19.6.** 1960

GENEHMIGT (UNTER AUFLAGE)
GEM § 11 DES BUNDESBAUGESETZES
VOM 23. 6. 1960
HANNOVER, AM **30. Mai** 1960
DER REGIERUNGSPRÄSIDENT
H VI NR. **12: 241-433 I/68**
IM AUFTRAGE

BEKANNTGEMACHT
GEM § 12 DES BUNDESBAUGESETZES
VOM 23. 6. 1960
ENGERN AM **17.9.** 1960

Siegel gez. i.V. *Unterschied*
Verm.-Oberrat

Hans Bundtzen

Siegel gez. *Lahmann*
Gemeindedirektor

Siegel gez. *Lahmann* gez. *Dahn*
Gemeindedirektor Gatscherr

Siegel gez. *i.A. Reinhold*
Oberbaurat

Siegel gez. *Lahmann*
Gemeindedirektor