


# Höhenplan

Kreis Grafschaft Schaumburg, Gemeinde Rinteln  
Gemarkung Rinteln

Flur 1


Abzeichnung der Katasterkarte 1:1000

Gemarkung Todenmann  
Flur 2 u 6

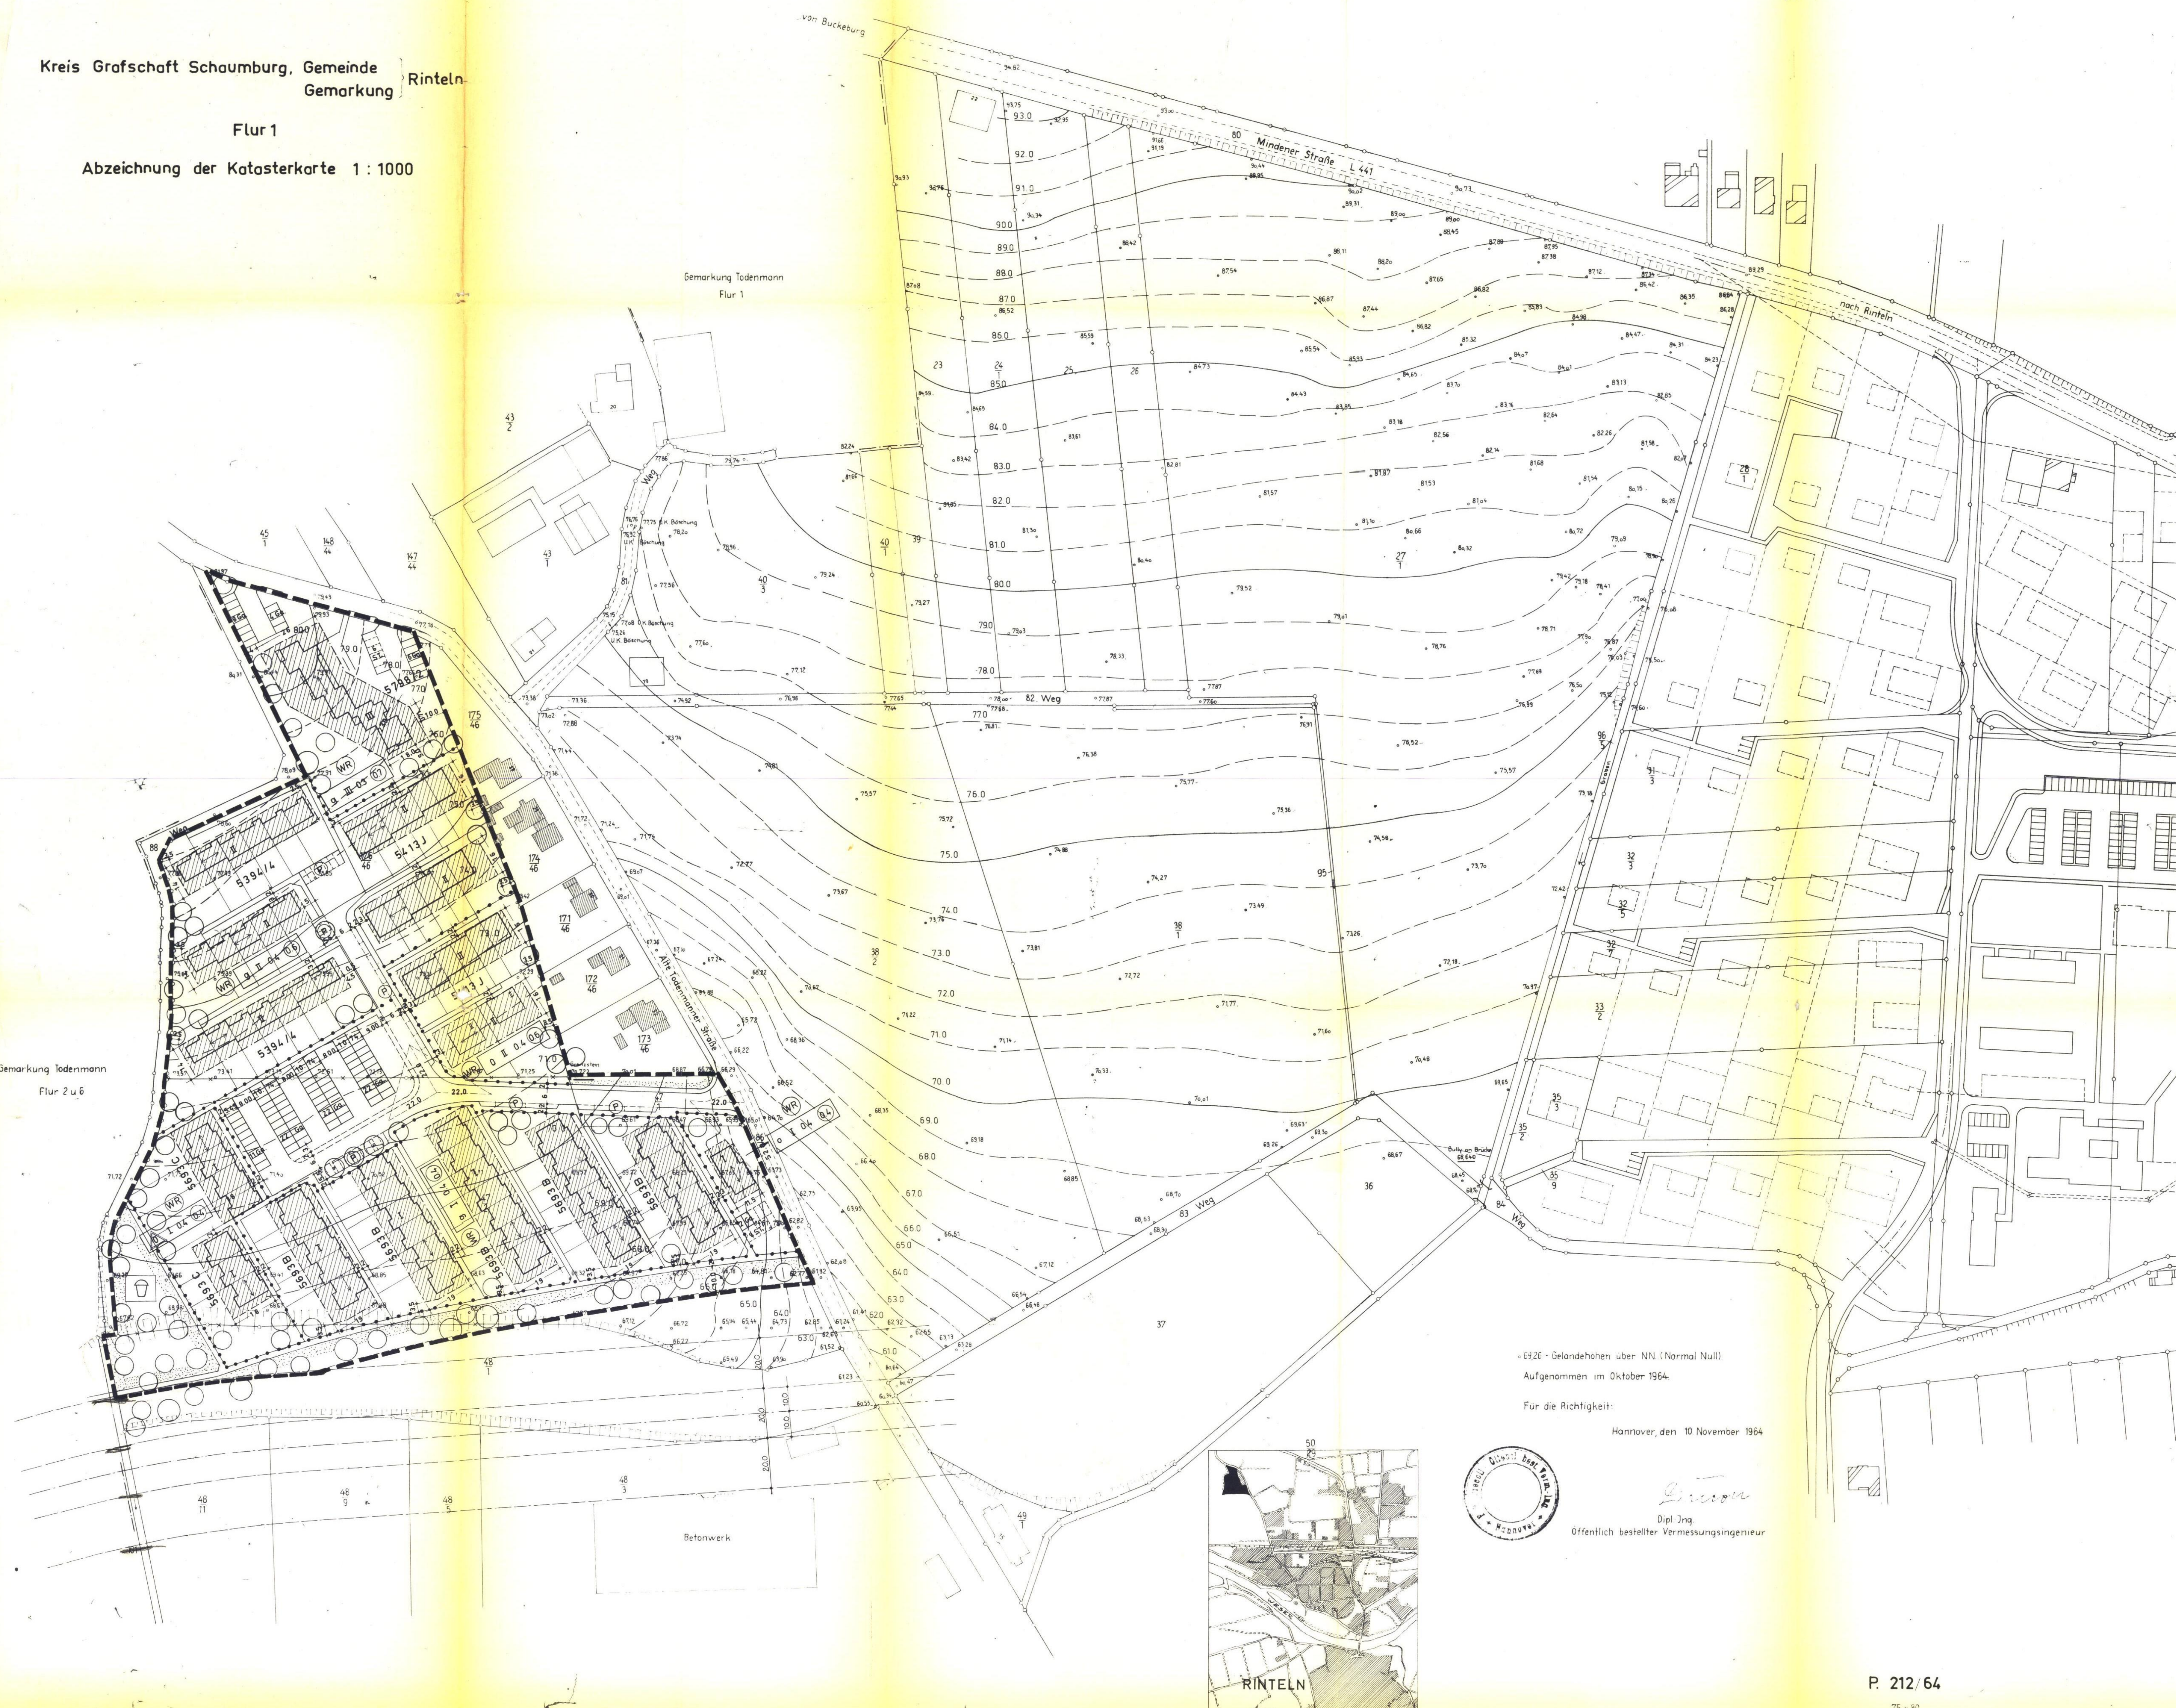

± 0,26 = Geländehöhe über NN (Normal Null)  
Aufgenommen im Oktober 1964.  
Für die Richtigkeit:  
Hannover, den 10. November 1964

*Erwin*  
Dipl.-Ing.  
Öffentlich bestellter Vermessungsingenieur

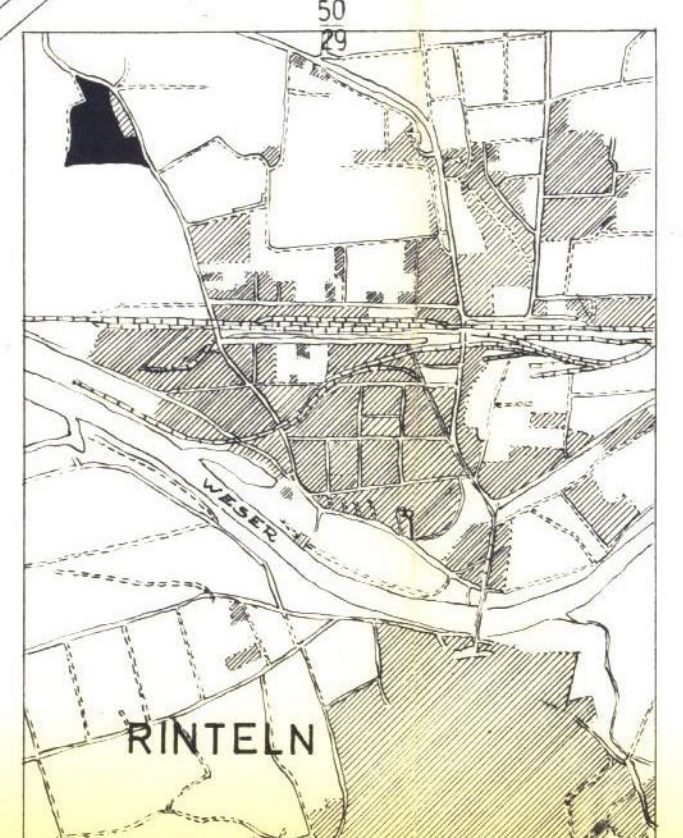

## BEBAUUNGSPLAN NR. 16 „Alte Todenmann Strasse“ STADT RINTELN KRS. GRAFSCHAFT SCHAUMBURG

EINE BEGRÜNDUNG IST BEIGEFÜGT

### ZEICHENERKLÄRUNGEN U. FESTSETZUNGEN

- FLURSTÜCKSGRENZEN \*
- - - - - AUFZUHEBENDE GRENZEN\*
- GRENZE DES PLANBEREICHES
- STRASSENBEGRÄNZUNGSLINIE
- VERKEHRSFLÄCHEN
- BAULINIEN } GRENZE DER ÜBERBAUBAREN GRUNDSTÜCKSFLÄCHEN
- BAUGRENZEN }
- OFFENTLICHE GRÜNFLÄCHEN: ○ SPIELPLATZ
- GARAGEN U. STELLPLÄTZE FÜR KRAFTFAHRZEUGE
- OFFENTLICHE PARKFLÄCHEN
- STELLUNG DER BAULICHEN ANLAGEN:
- VORHANDENE GEBÄUDE
- II STELLUNG DER GEPLANTEN BEBAUUNG MIT GESCHOSS-ZAHL UND VORGESCHR. FIRSTRICHTUNG
- A) ○ B) BÄUME A) VERBINDLICH B) UNVERBINDLICH
- ART DER BAULICHEN NUTZUNG:
- WR WR = REINES WOHNGEBIET

MASS DER BAULICHEN NUTZUNG: 0 = OFFENE BAUWEISE  
 I II 0,3 0,7 1. NUR HAUSGRUPPEN ZULÄSSIG, g = GESCHLOSSENE BAUWEISE  
 2. GESCHOSSZAHL = HÖCHSTGRENZE; IM KREIS = ZWINGEND  
 3. GRUNDFLÄCHENZAHL  
 4. GESCHOSSFLÄCHENZAHL

- ..... GRENZE ZWISCHEN GEBIETEN MIT VERSCHIEDENER BAULICHER NUTZUNG
- △ SICHTDREIECK, FREIZUHALTE VON SICHTBEHINDERUNGEN HÖHER ALS 80 cm ÜBER O.K. FAHRBAHN
- \* KEINE RECHTSVERBINDLICHEN FESTSETZUNGEN GEMÄSS § 9 ABS. 1-16 B. BAU G.

ÖFFENTLICH AUSGELEGEN  
 GEMÄSS § 2 (6) DES B. BAU G. IN DER ZEIT VOM 22.9. BIS ZUM 23.9.1966 AUF GRUND DER BEKANNTMACHUNG VOM 14.3.1966

RINTELN, DEN 2.5.1966  
 STADTDIREKTOR  
 BESCHLOSSEN ALS SATZUNG GEMÄSS § 10 DES B. BAU G. VOM RAT DER STADT AM 25.9.1966 RINTELN, DEN 2.10.1966  
 BÜRGERMEISTER STADTDIREKTOR

GENEHMIGT GEMÄSS § 11 DES B. BAU G.

- Siegel - 214-598/67 DER REGIERUNGSPRÄSIDENT IM AUFTRAGE  
 HANNOVER, DEN 29.8.67 602-Boberding VERMESSUNGS-UND BAUAMT Osterode  
 RECHTSVERBINDLICH DURCH BEKANNTMACHUNG VOM 4.10.1967 GEMÄSS § 12 DES B. BAU G.  
 RINTELN, DEN 6.10.1967 602-Altbaus STADTDIREKTOR

BEARBEITET IM AUFTRAG UND IM EINVERNEHMEN MIT DER STADT RINTELN

NIEDERSÄCHSISCHE HEIMSTÄTTE G. M. B. H. PLANUNGSABTEILUNG HANNOVER			
MASS-STAß 1:1000	GEBIET BEISPIELBAUVORHABEN RINTELN/WESER	BLATT NR.	
BEARBEITET PRN	PLAN NR. LG. 5391 A		
GEPROBT			
DATUM 20.12.65			
GEÄNDERT 20.2.67-68			
UNTERSCHRIFT	UNTERSCHRIFT	DISKURSIUMSSTELLE	