


Land Nordrhein Westfalen  
Kreis Minden  
Gemarkung Eisbergen

Kreis Grafschaft Schaumburg  
Gemeinde Todenmann  
Gemarkung } Todenmann  
Flur 3 u. 4  
Maßstab 1:1000

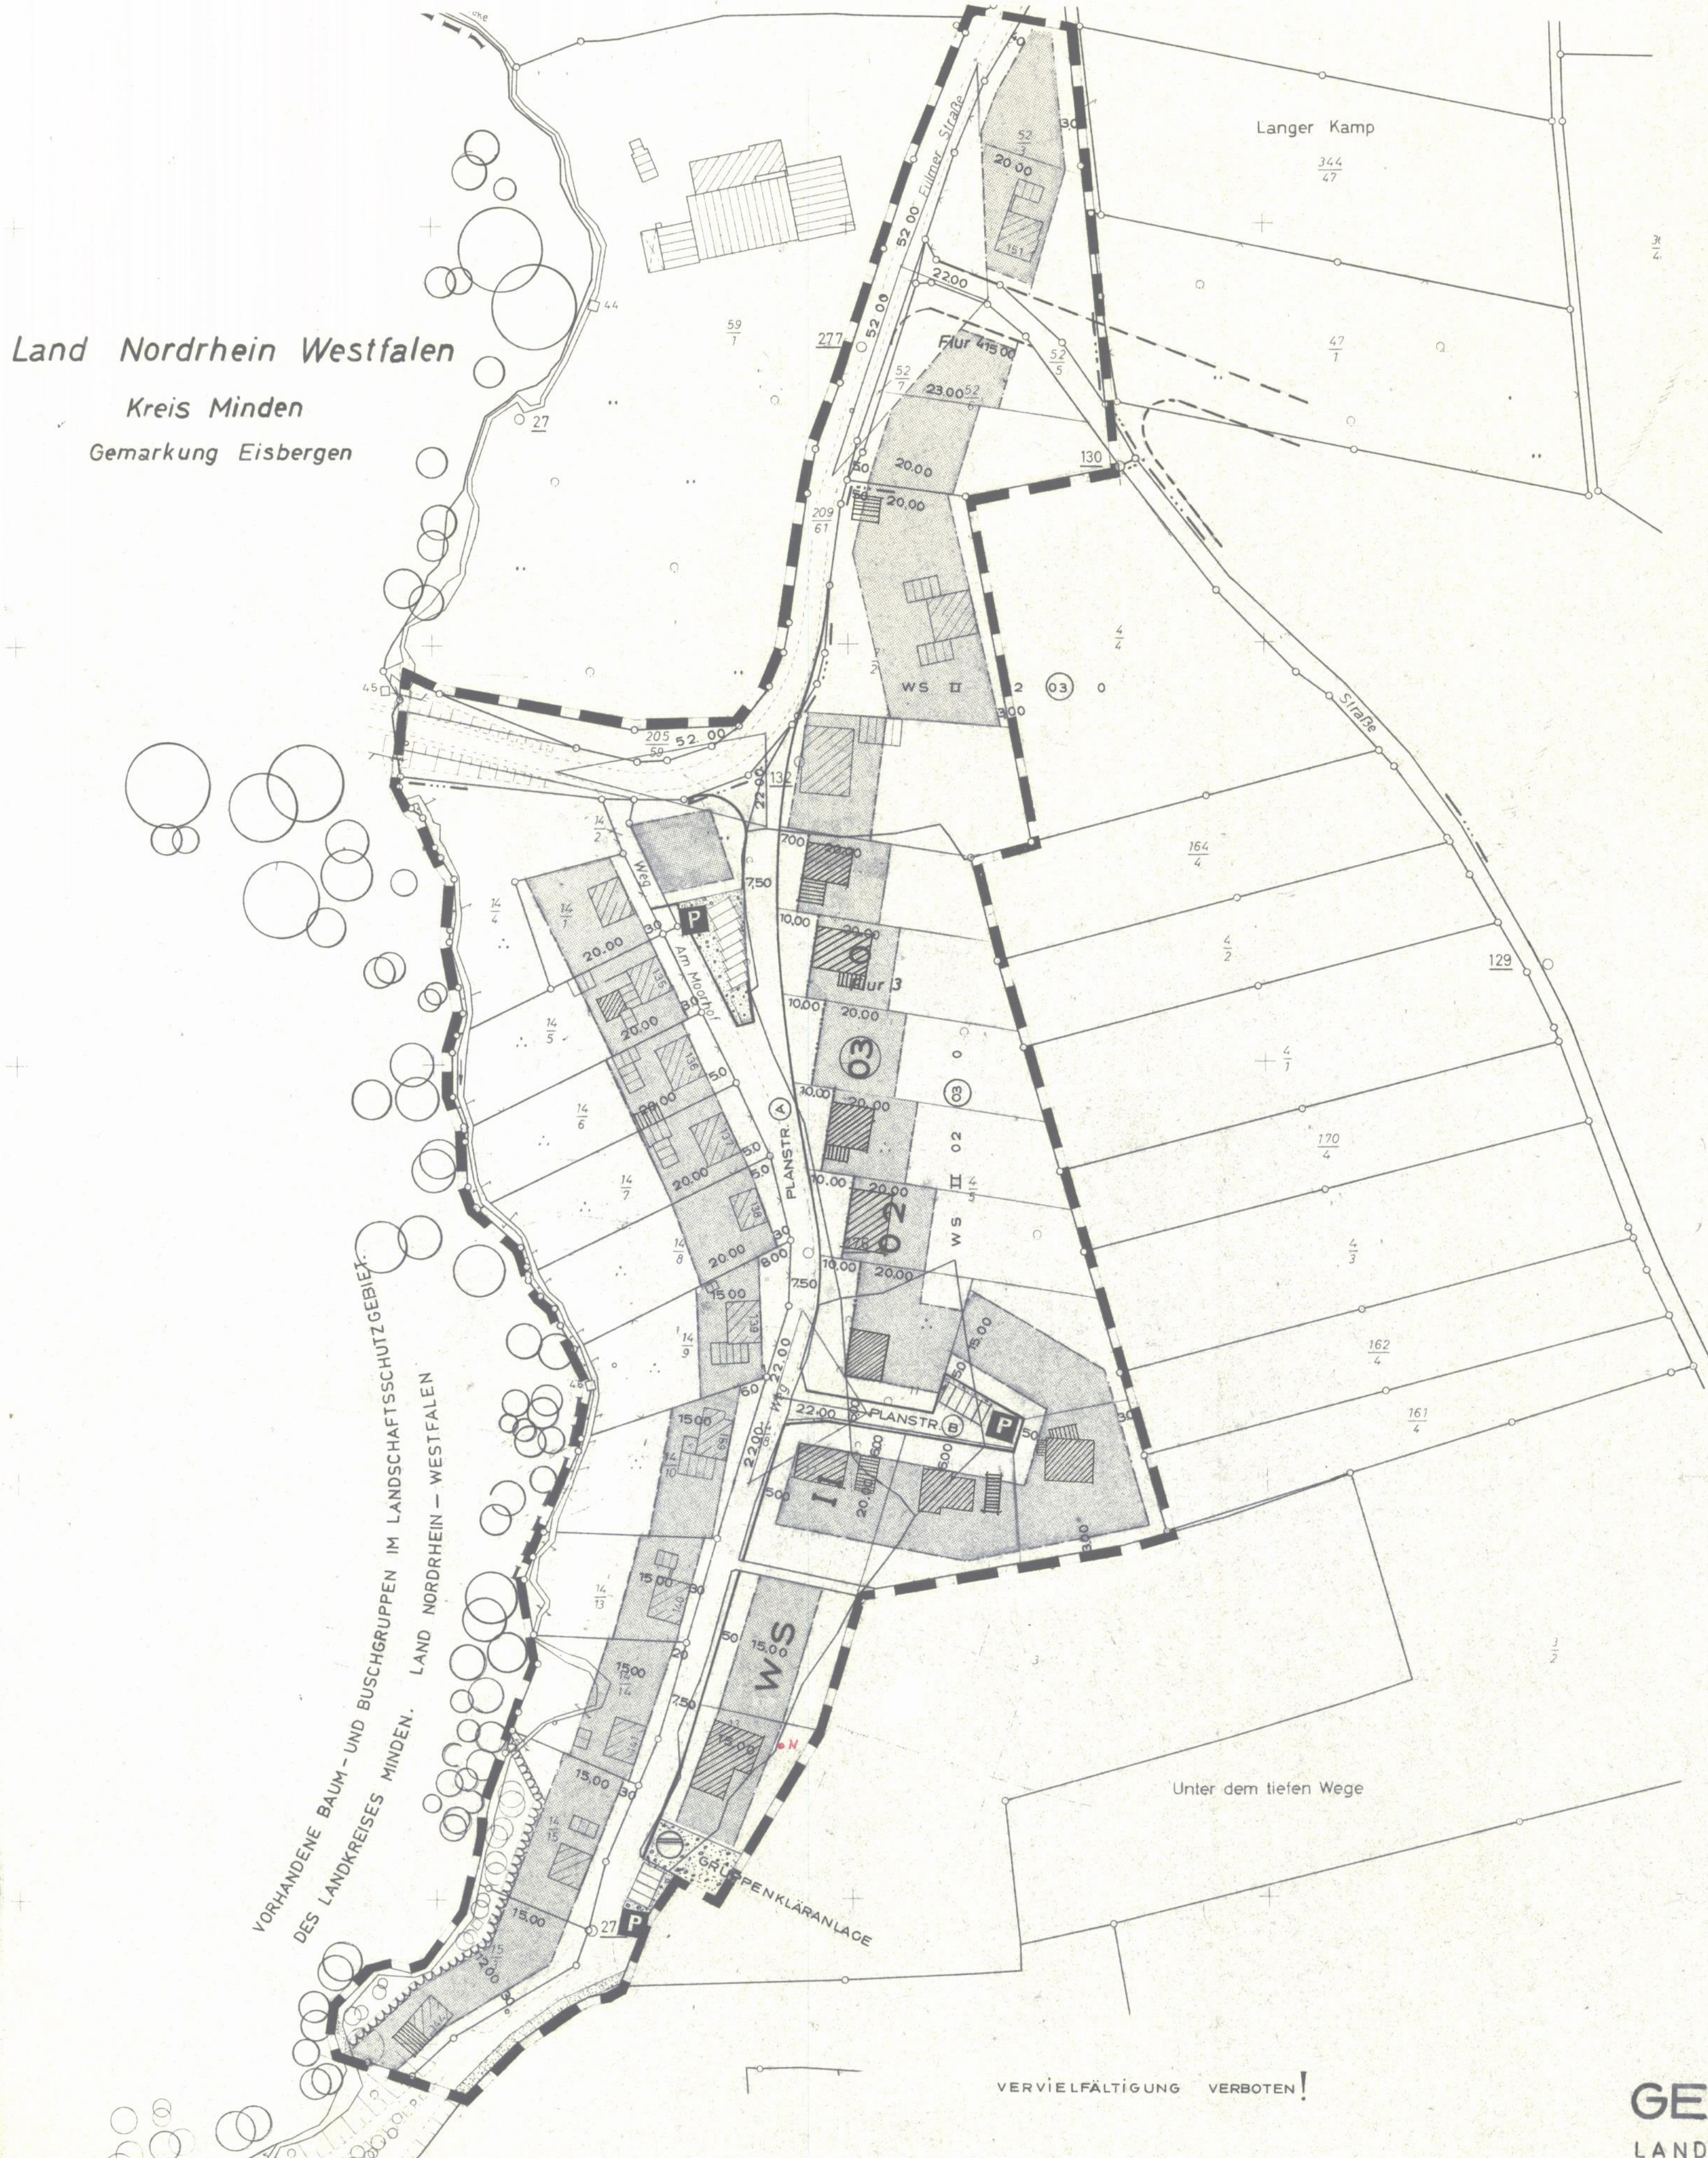

**PLANZEICHENERKLÄRUNG**

vorhanden

- STRASSENFLÄCHE
- GRUNDSTÜCKSGRENZE
- GEBÄUDE
- BACHLAUF

verbindlich festgesetzt

- BAULINIE
- BAUGRENZE
- BEBAUBARE FLÄCHE
- NICHT ÜBERBAUBARE FLÄCHE
- STRASSENFLÄCHE
- WS** KLEINSIEDLUNGSGEBIET
- II** ZAHL DER VOLLGESCHOSSE
- 02** GRUNDFLÄCHENZAHL
- 03** GESCHOSSFLÄCHENZAHL
- 0** OFFENE BAUWEISE
- GRENZE DES GÜLTIGKEITSBEREICHES
- P** PARKPLATZ
- GRUPPENKLÄRANLAGE

unverbindliche Anregungen

- VORGESCHLAGENE GRUNDSTÜCKSGRENZE
- SICHTDREIECKE

textliche Festsetzung

UNTERGEORDNETE NEBENANLAGEN IM SINNE DES § 14 BAUNUTZUNGSVERORDNUNG (BNVO) SIND AUF DEN RÜCKWÄRTIGEN NICHT ÜBERBAUBAREN GRUNDSTÜCKSFLÄCHEN UNZULÄSSIG

BINDUNGEN FÜR BEPFLANZUNGEN UND FÜR DIE ERHALTUNG VON BÄUMEN UND STRÄUCHERN [§ 9(1)16 BBAU.G.]

**DER BEBAUUNGSPLAN HAT ERNEUT**

AUSGELEGEN  
GEM. § 2(6) DES BUNDESBAUGESETZES  
VOM 23.6.1960

IN DER ZEIT VOM 26.2.1969  
BIS 31.3.1969

BEKANNTGEMACHT  
AM 17.2.1969

GEMEINDEDIREKTOR *gr. Hof*

HAT AUSGELEGEN  
GEM. § 2(6) DES BUNDESBAUGESETZES  
VOM 23.6.1960

IN DER ZEIT VOM 21.10.1967  
BIS 22.11.1967  
AM 19.12.1967

GEMEINDEDIREKTOR *gr. Hof*

BESCHLOSSEN  
GEM. § 10 DES BUNDESBAUGESETZES  
VOM 23.6.1960

VOM RAT DER GEMEINDE  
IN DER SITZUNG AM 14.12.1967  
AM 19.12.1967

GEMEINDEDIREKTOR *gr. Hof*  
RATSHERR *gr.*

GENEHMIGT (unter Auftrage)  
GEM. § 11 DES BUNDESBAUGESETZES  
VOM 23.6.1960

HANNOVER 12.5.1969  
DER REGIERUNGSPRÄSIDENT  
+ V. Nr. 274-580/68 166  
IM AUFTRAGE

*gr. Hof*  
*gr. Hof*  
*gr. Hof*

BEKANNTGEMACHT  
GEM. § 12 DES BUNDESBAUGESETZES  
VOM 23.6.1960

5. Juni 1969

GEMEINDEDIREKTOR *gr. Hof*

**GEMEINDE TODENMANN**  
LANDKREIS GRAFSCHAFT SCHAUMBURG  
BEBAUUNGSPLAN NR.5 „MOORHOF“  
M 1:1000

ORTSÜBERSICHTSPLAN I.M. 1:25 000

PLANBEARBEITUNG  
LANDKREIS GRAFSCHAFT SCHAUMBURG  
HOCHBAUABTEILUNG  
RINTELN, AM 16. JUNI 1967  
BERÜBERT RM 45.2.1969

DER OBERKREISDIREKTOR  
IM AUFTRAGE