

Hinweis:
In Abhängigkeit von Massstab und Material kann die Information an der hier abgebildeten Darstellung abweichen.

Planrechtliche Bestimmungen
(aus anderen Bestimmungswegen)





Übersichtsplan
Maßstab 1 : 25.000
ALIGN

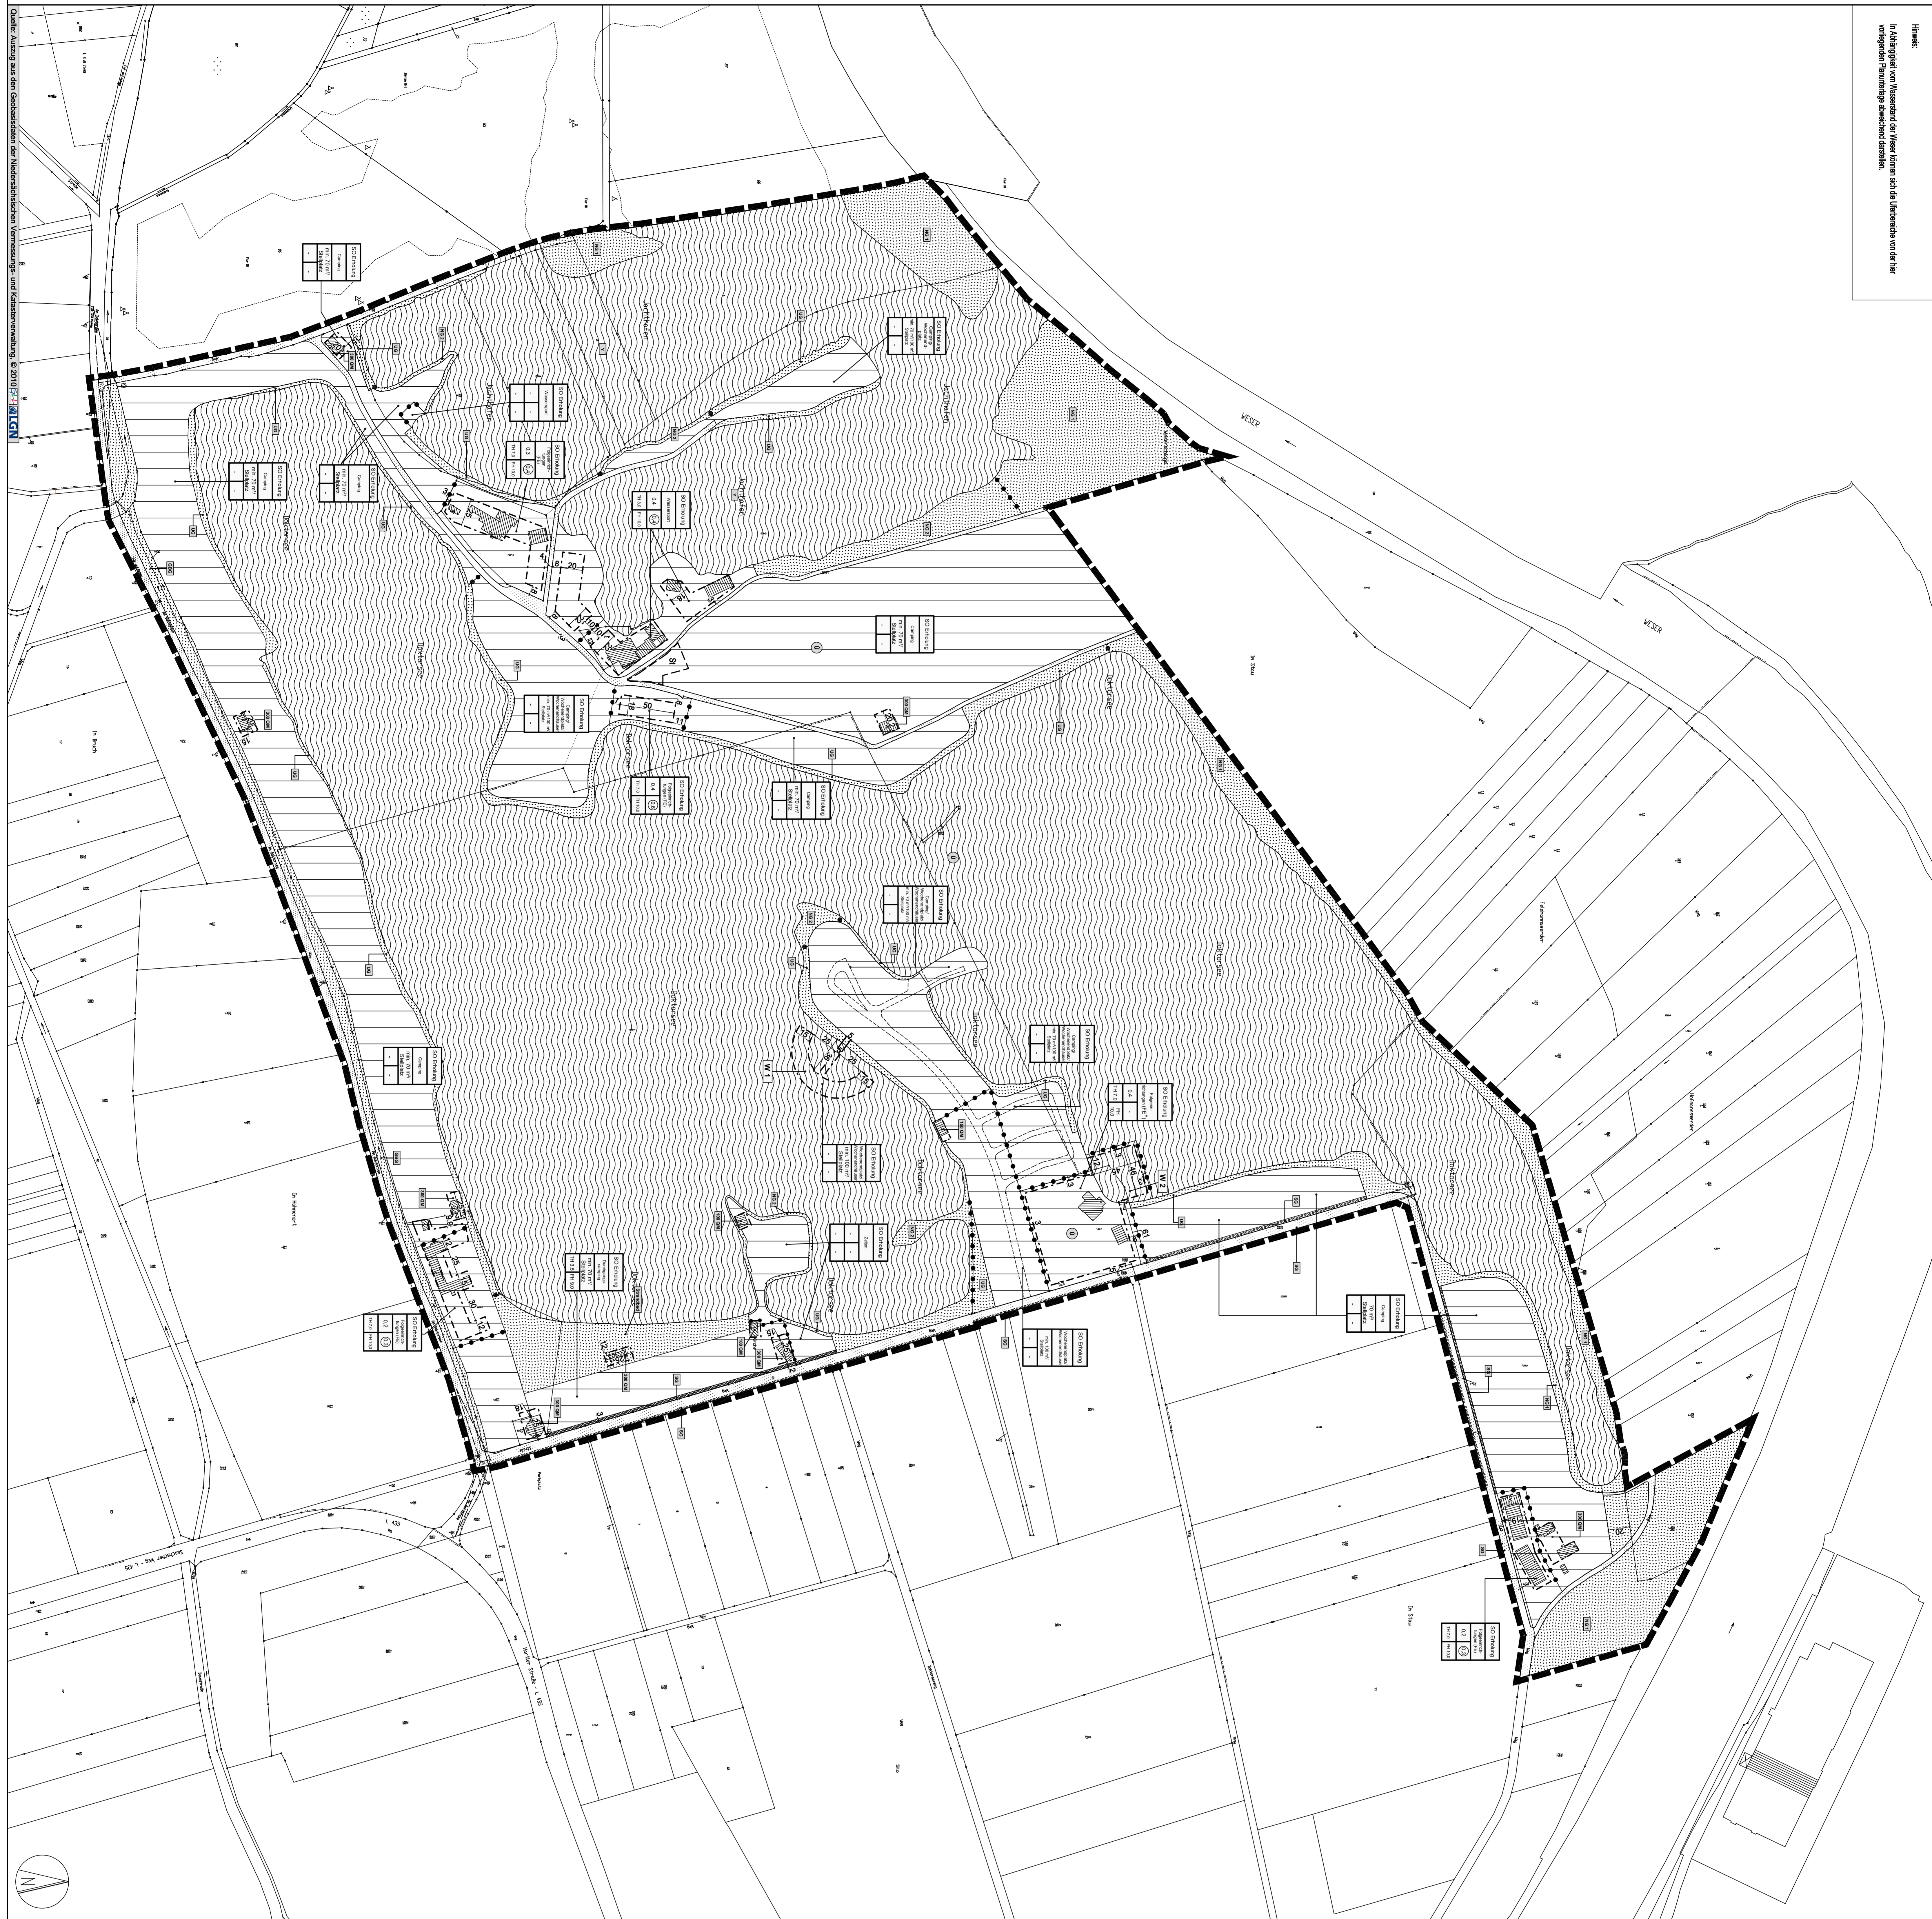







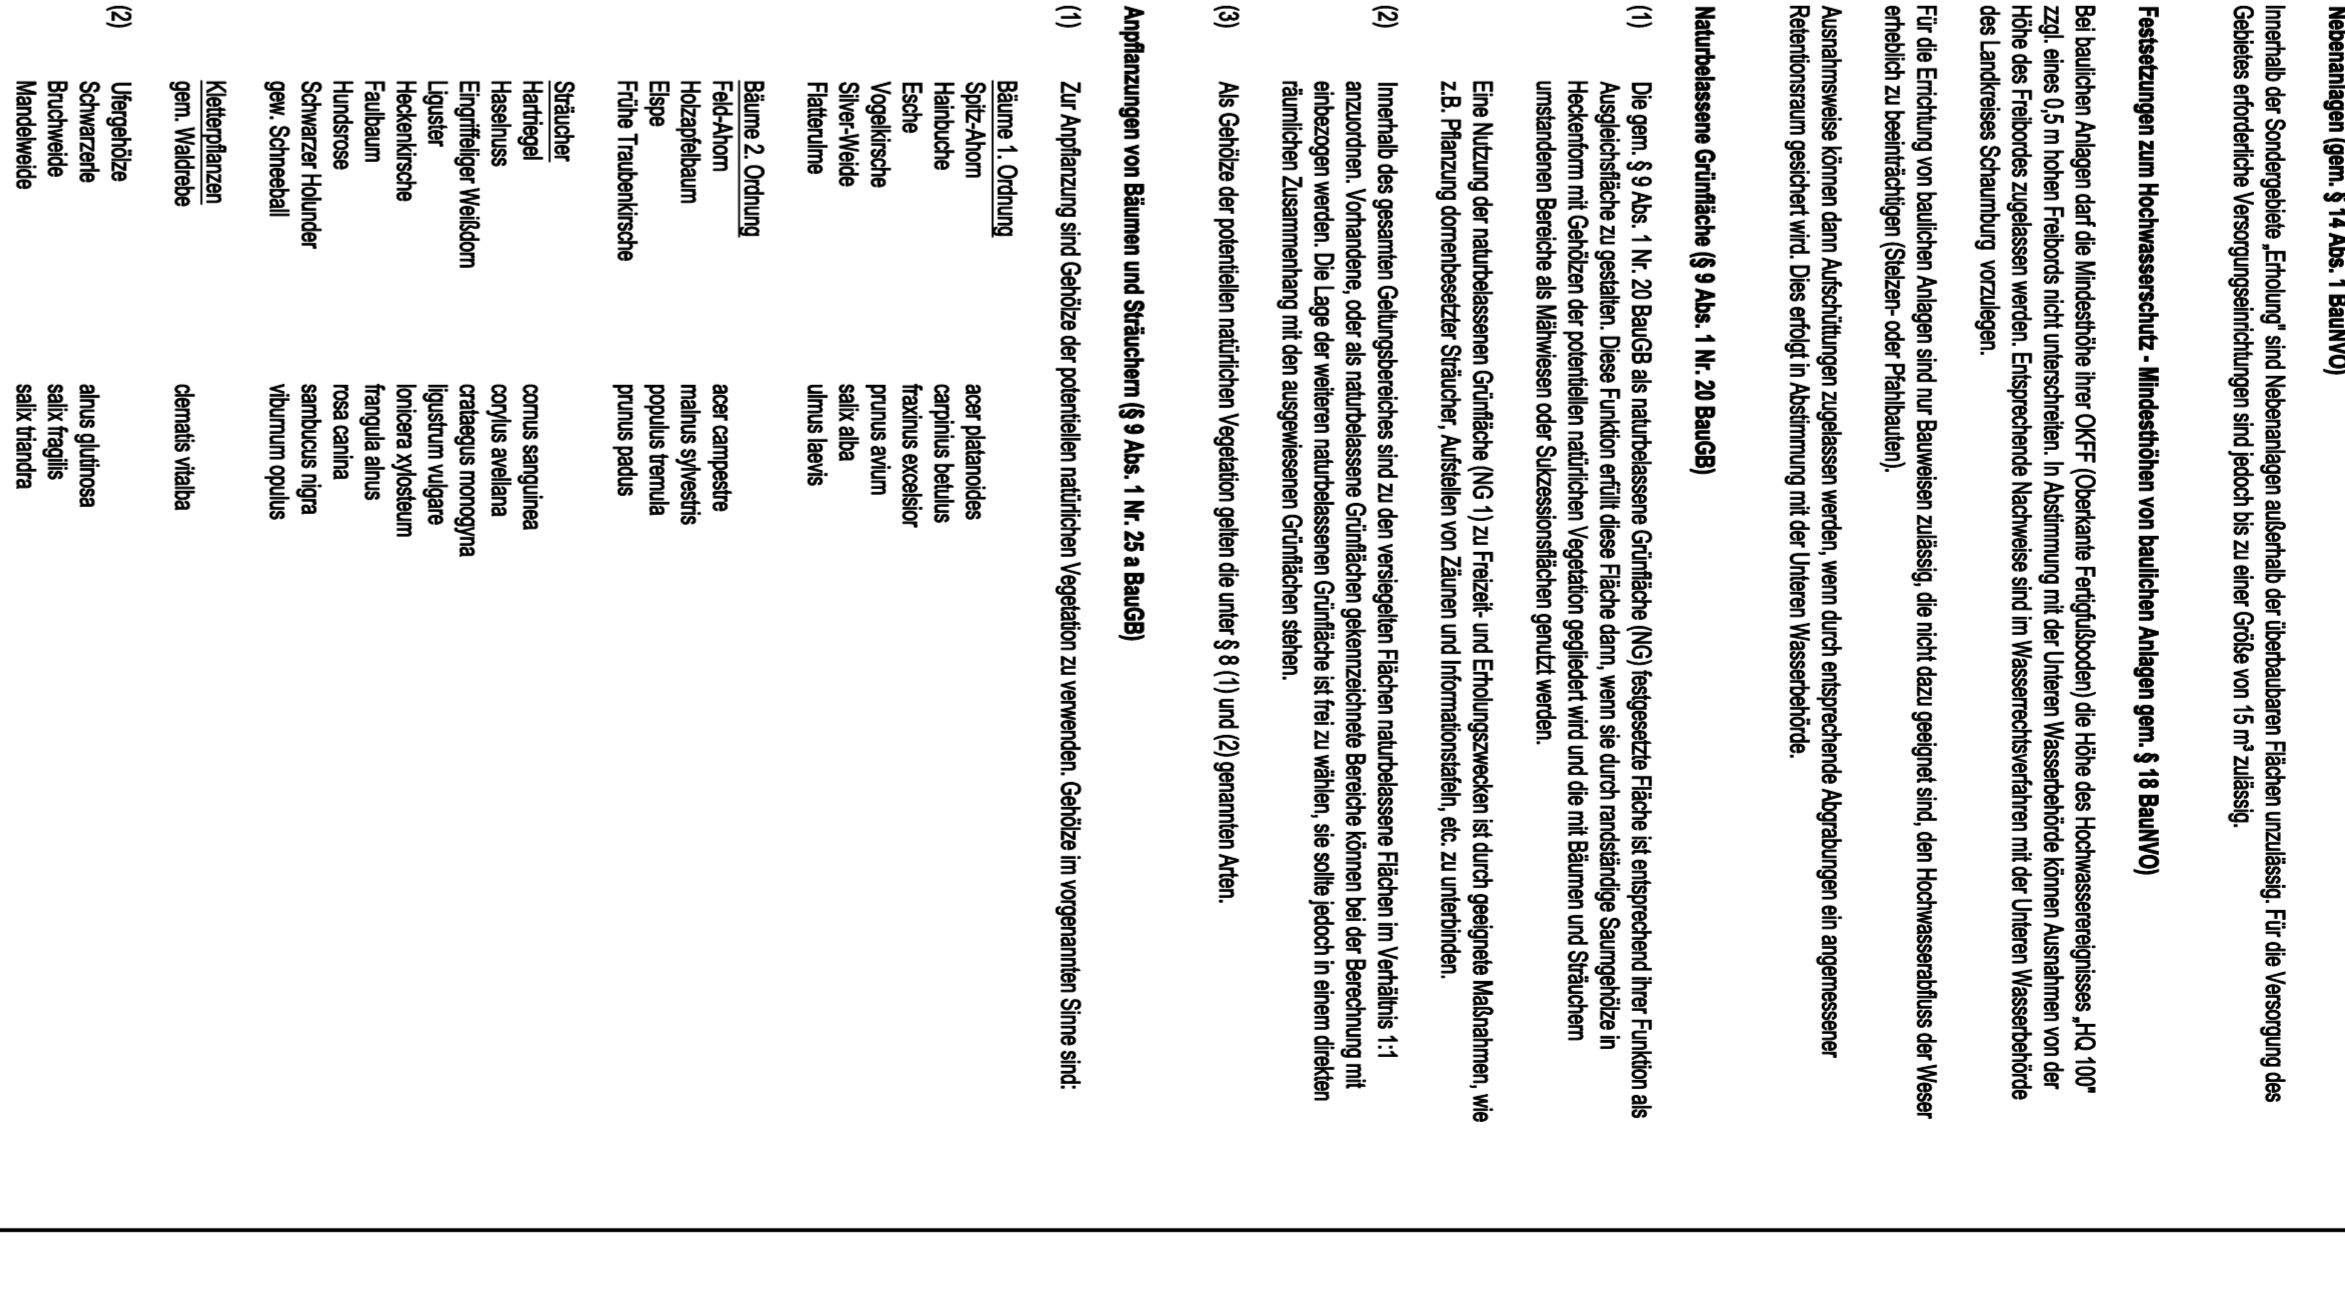


1. Änderung des Bebauungsplanes Nr. 48 "Doktorsee" Stadt Rinteln
einsech. örtlicher Bauvorschriften
- Abschrift -
Planungsamt Rinteln
